


ETAT PARCELLAIRE DES PROPRIETES A ACQUERIR SUR LA COMMUNE DIVRY-SUR-SEINE (VAL-DE-MARNE) POUR L'ELARGISSEMENT DE LA RD19

n° du PP	cadastre		surface en m²	nature de propriété	propriétaires actuels	emprise		hors emprise		
	sect.	n°				part. ou tot.	surface en m²	cadastre	surface en m²	cadastre
21	A	183	1934	bâtie	FRONT DE SEINE, société civile immobilière au capital de 100 000 euros, SIREN 453 300 709 RCS Créteil, dont le siège social est situé à L'Hay-les-Roses (94240) - 20, avenue Larroumès, représentée par son gérant M. Christophe BERTHOU.	P	48	A 306	1886	A 305

21 ET RATTACHE A MON ARRETE EN DATE DU 21 OCT. 2013
LE PREFET

Pour le Préfet et par délégation,
Le Secrétaire Général,

Christian ROCK

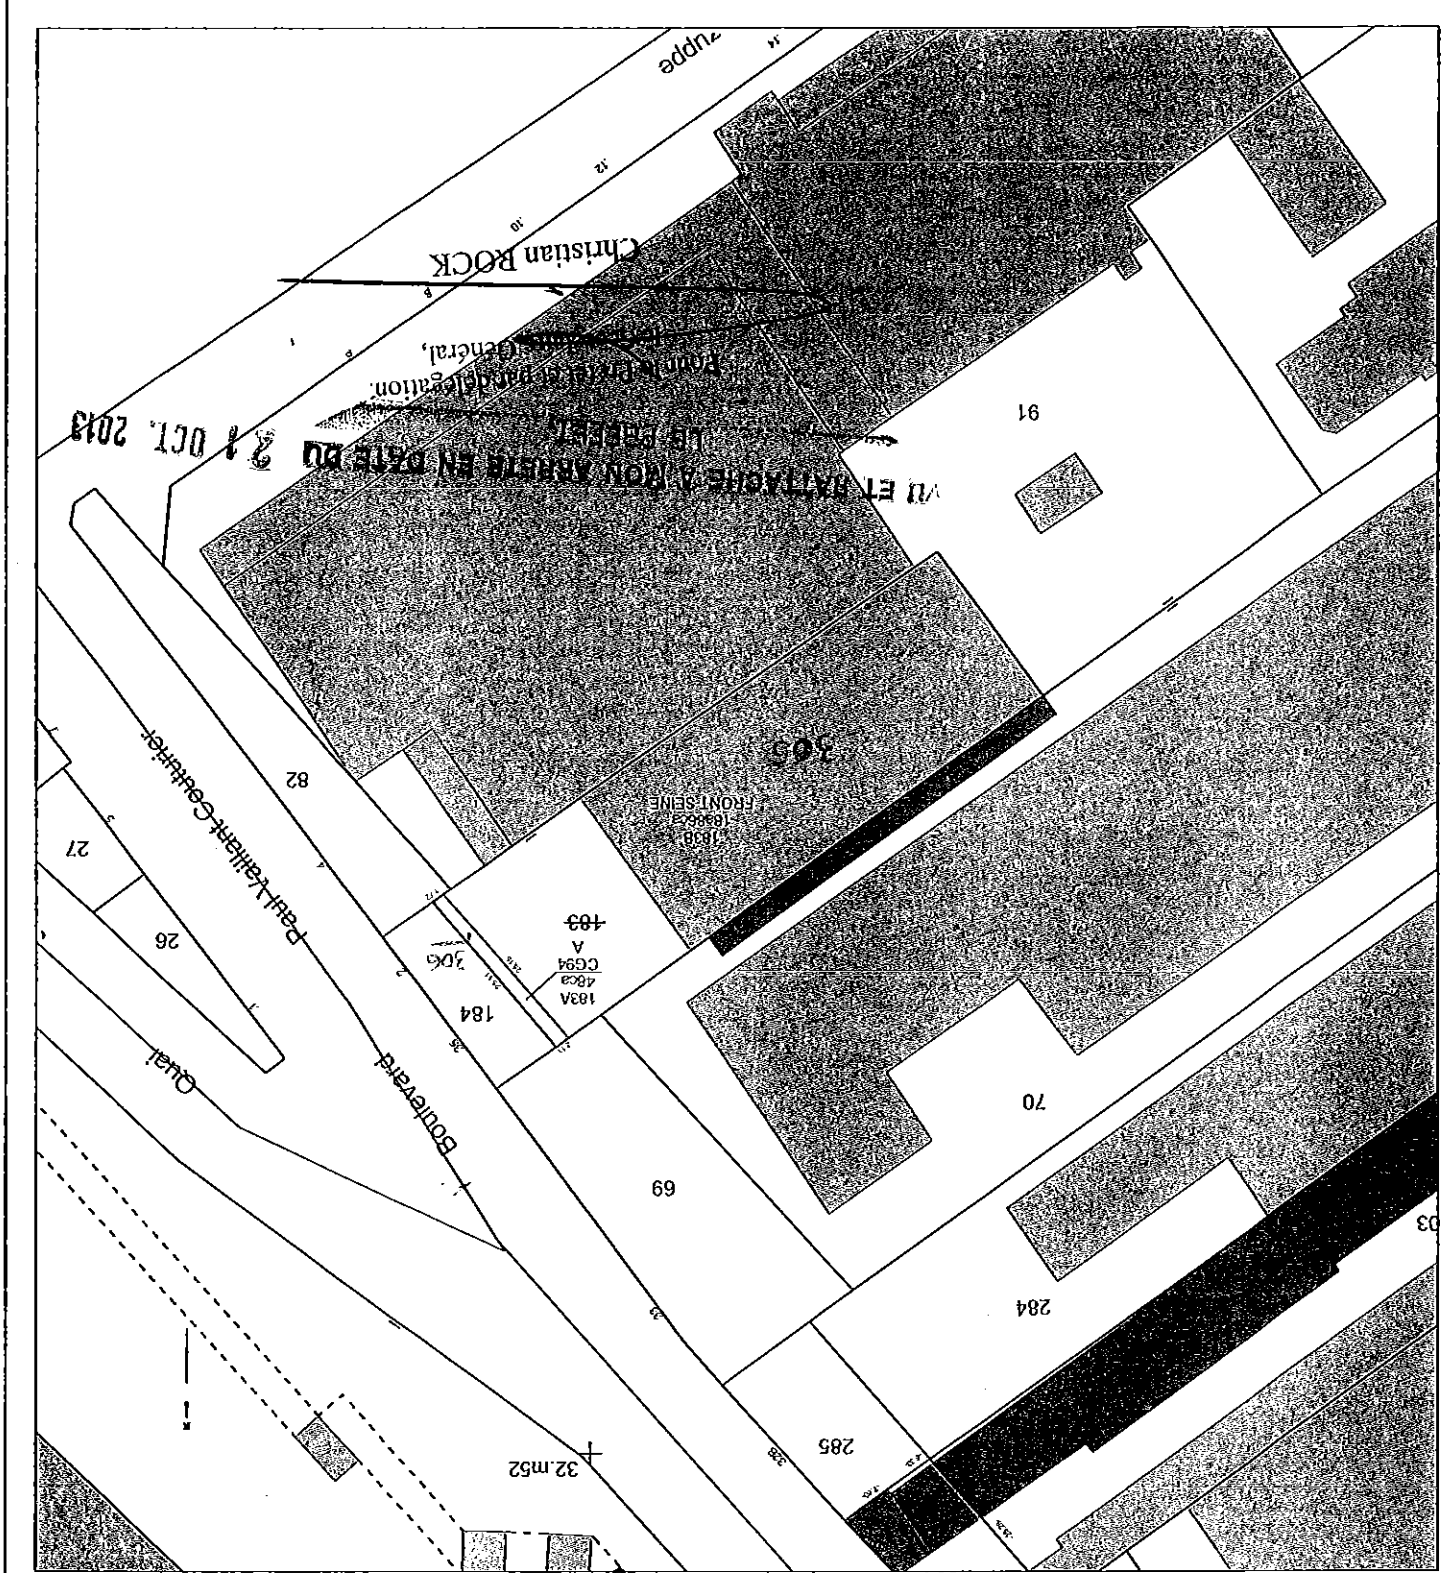

MODIFICATION DU PARCELLAIRE CADASTRAL
D'APRES UN EXTRAIT DU PLAN CADASTRAL (DGFiP)

CÉRTIFICATION
(Art. 25 du décret n° 35 471 du 30 avril 1955)

Le présent document, certifié par les propriétaires soussignés (3) a été établi (1) :

A - D'après les indications qu'ils ont fournies au bureau ;

B - En conformité d'un piquetage : effectué sur le terrain ;

C - D'après un plan d'arpentage ou de bornage, dont copie ci-jointe, dressé le 04/06/2013, par M. BRABANT, géomètre à TIGERY.

Les propriétaires déclarent avoir pris connaissance des informations portées au dos de la chemise 6493.

A le
Le Chef ou Gérant des Affaires Foncières

Section : A1
Feuille(s) : 01
Qualité du plan : régulier < 20/03/80
Echelle d'origine : 1/1000
Date de l'édition : 04/06/2013

Numéro d'ordre du document d'arpentage : 1539
Document vérifié et numéroté le 23/11/2013
Par : GAFFARD J. P.

Commune : 94041
Ivry-sur-Seine

Cachet du rédacteur du document :
M. BRABANT, Géomètre
à TIGERY
Date : 04/06/2013
Signature : BRABANT
Géomètre Topographe
agréement provisoire
TIG 40488 GB