


CHARENTON-LE-PONT

Zonage réglementaire

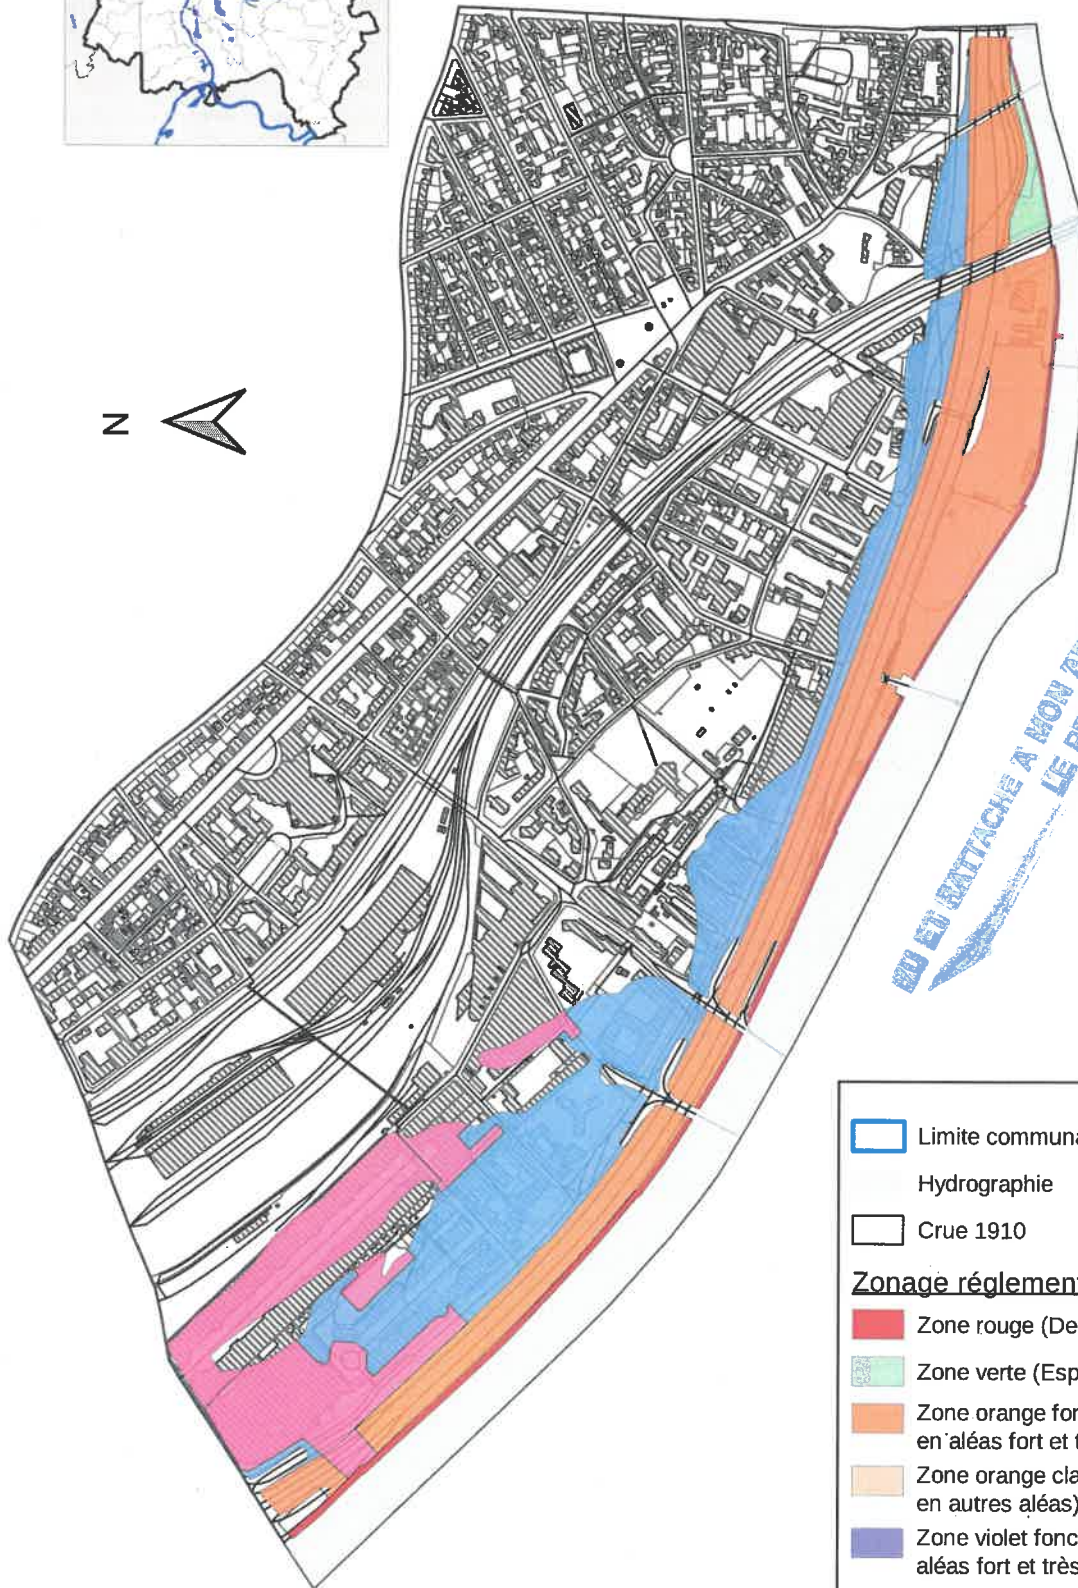

07 DEC. 2023

OU EN BATTACHE A MON ARRÊTÉ EN DATE DU
LE PRÉFET

	Limite communale
	Hydrographie
	Crue 1910
Zonage réglementaire	
	Zone rouge (De grand écoulement)
	Zone verte (Espace naturel de loisirs)
	Zone orange foncé (Autre espace urbanisé en aléas fort et très fort)
	Zone orange clair (Autre espace urbanisé en autres aléas)
	Zone violet foncé (Zone urbaine dense en aléas fort et très fort)
	Zone violet clair (Zone urbaine dense en autres aléas)
	Zone bleue (Centre Urbain)
	Zone rose



Echelle: 1:10 000
Format impression A4