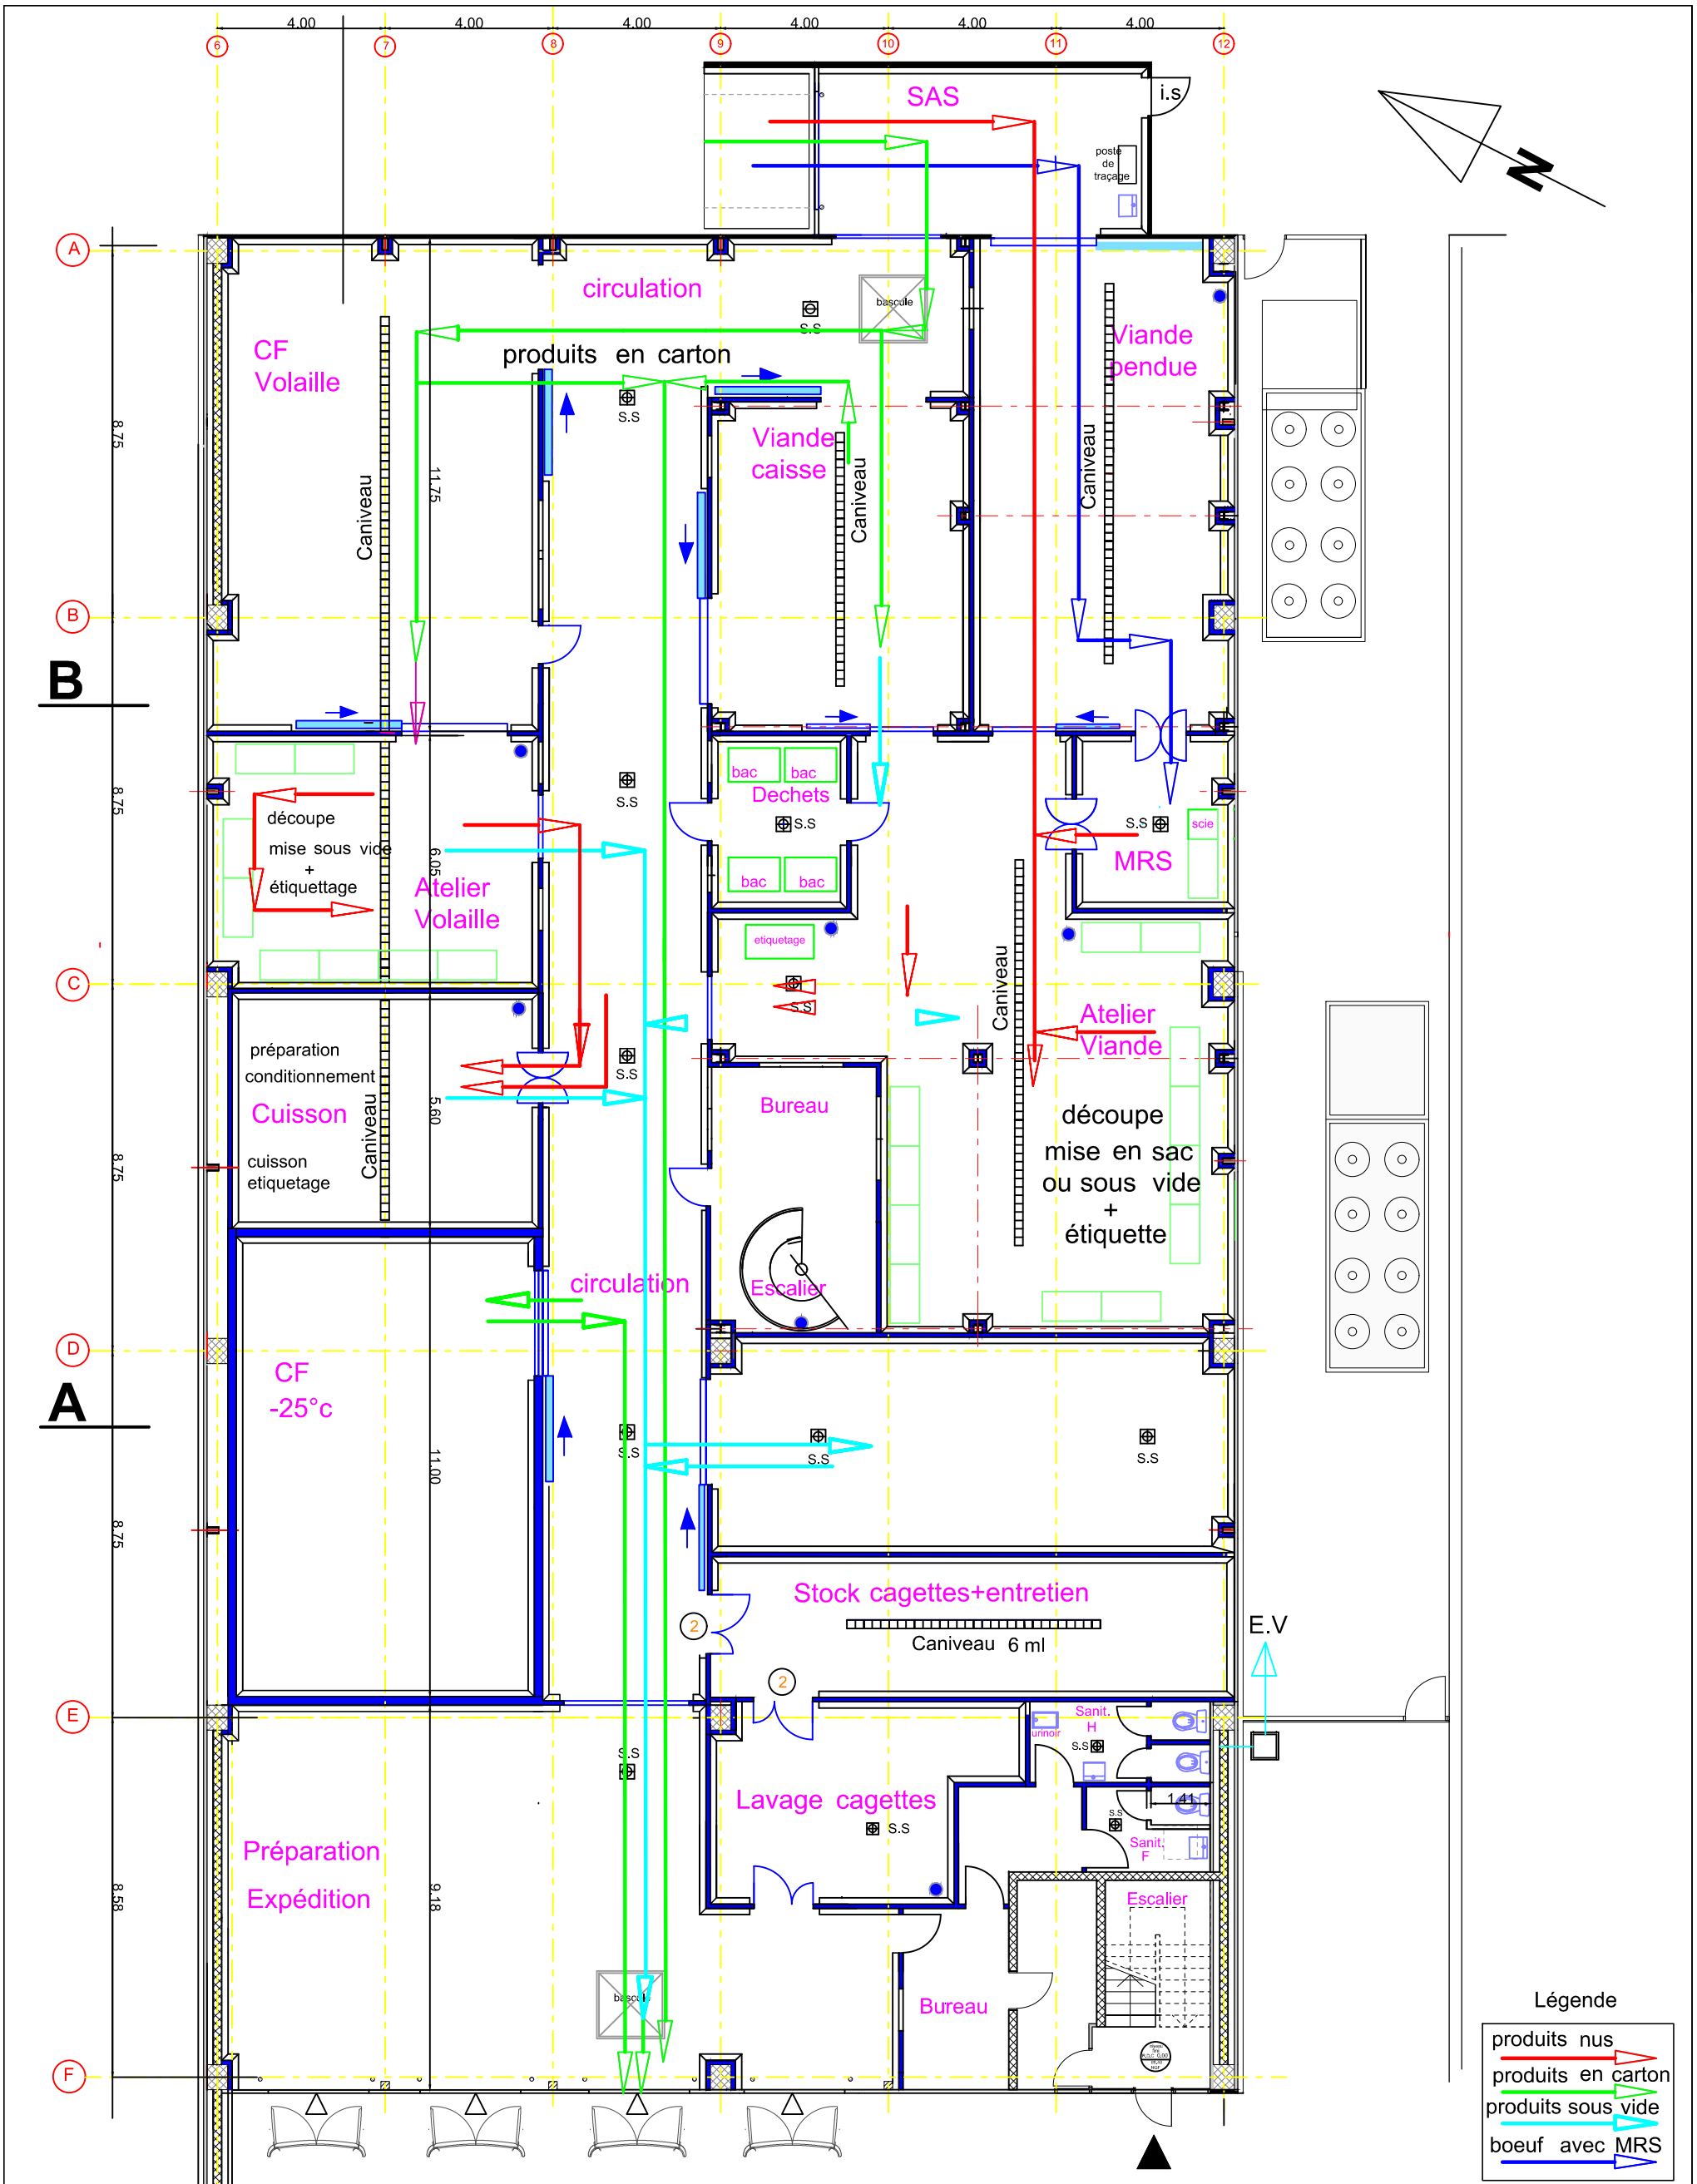

CIRCUIT DES PRODUITS NUS , SOUS VIDE , CARTONS

Variante 2

RUNGIS MARCHE INTERNATIONAL
INGELAND
250 Rue de la Tour - Centra 130
94566 RUNGIS Cedex
Fax/ Tél : 01 46 87 27 69
eMail : ingeland@wanadoo.fr

échelle : 1 / 150'e
Date : 5 / 01 / 2017

BATIMENT E0G
HUGUENIN - RDC
Plan du Rez-de-Ch.

0 – 0 – 0 – 0 – 0 – 0 – 0 – **13** – 0 – d
Planche | Batiment | Niveaux | Spécialité/lot | Type doc. | Phase | Numéro plan | Année | indice

Dessinateur
échelle : 1 / 150
Date : 25 / 01 / 2017