

940210198

40210189

940210200


940210199

35m

50m

- Légende :**
- Électricité, Eclairage de la voirie
 - Réseaux d'eaux usées
 - Poteaux et bouche incendie
 - Réseaux d'eau potable
 - Réseaux d'eaux pluviales
 - Côte en mNGF

- LEGENDE**
- Flux d'Arrivage
 - Flux des produits murs
 - Flux de départ
 - Flux des employés
 - Flux chauffeur
 - Flux des produits stockés
 - Flux des produits conditionnés
 - Flux de déchets Organique
 - Flux de déchets Bois
 - Flux de déchets plastique

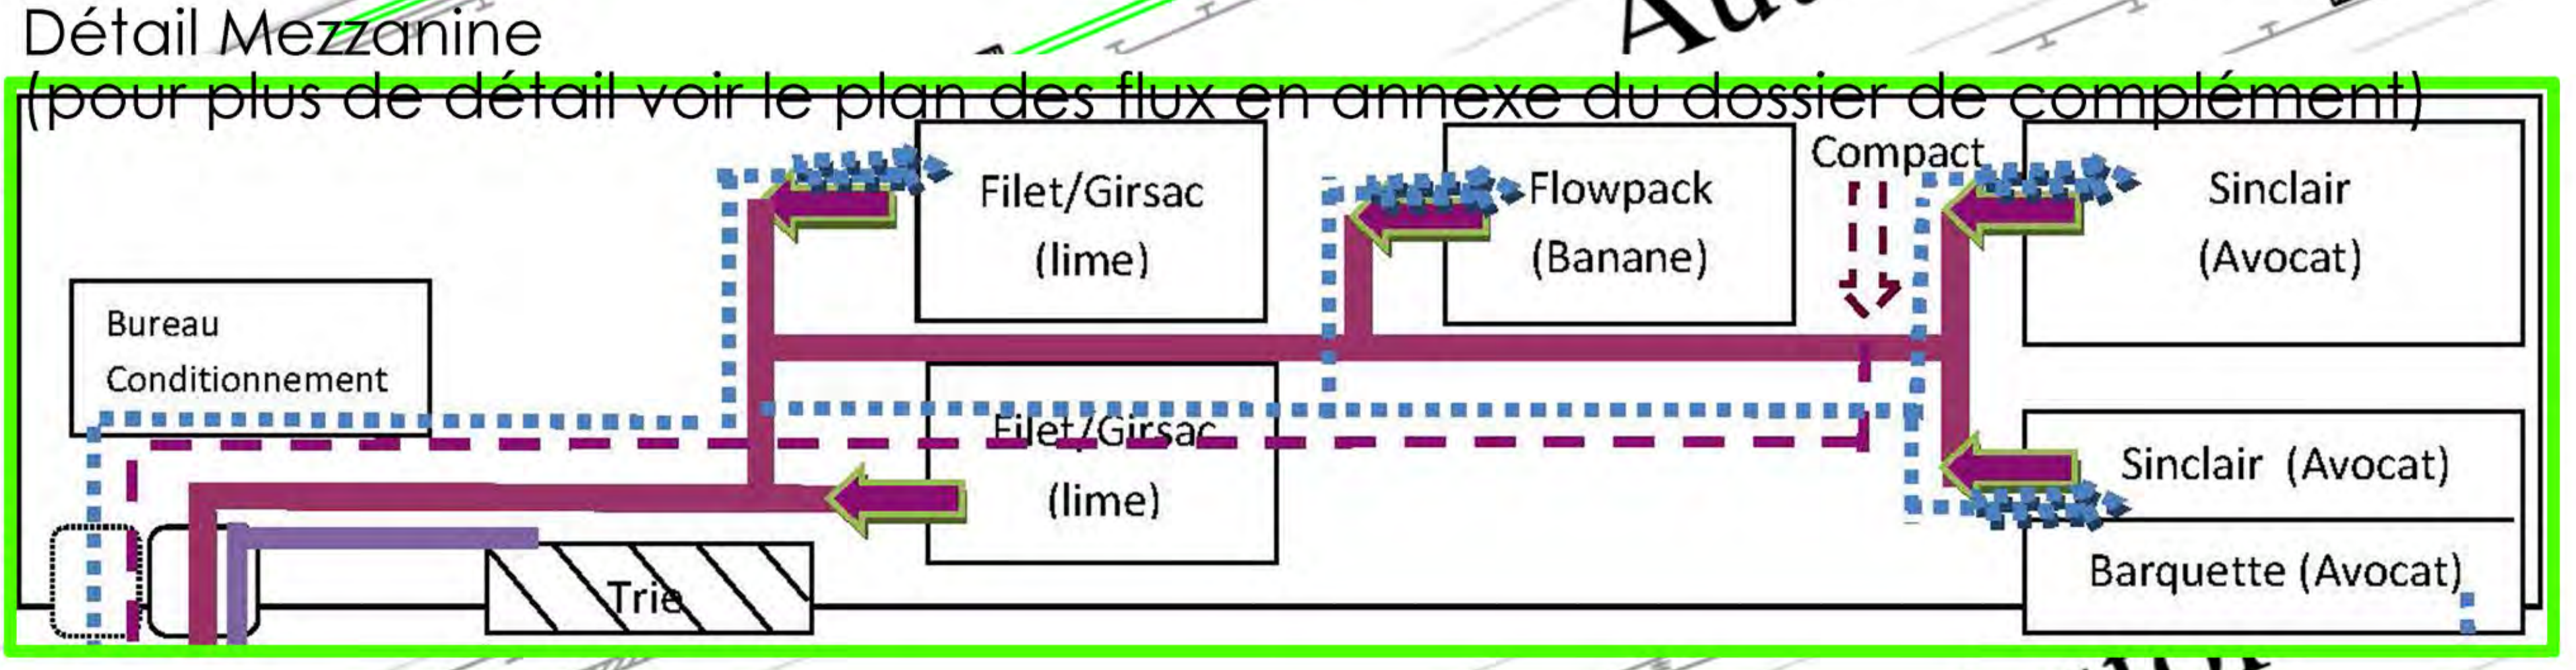

GREENYARD
Greenyard Fresh France
DE1, Zone Eurodelta, 15 Boulevard du Delta, 94550 RUNGIS
Tél : 01 49 78 20 00 - fax : 01 46 87 16 45

Commune de Rungis -94
Murissage de fruits et légumes
Boulevard du Delta

PLAN D'ENSEMBLE

ARCOE
Assistance à la Réalisation - Conseil - Expertise
Installations Classées pour la Protection de l'Environnement
59, avenue de Marinville
94100 St Maur des Fossés
Tél : 01 48 89 67 38 - Fax : 01 48 89 84 74