
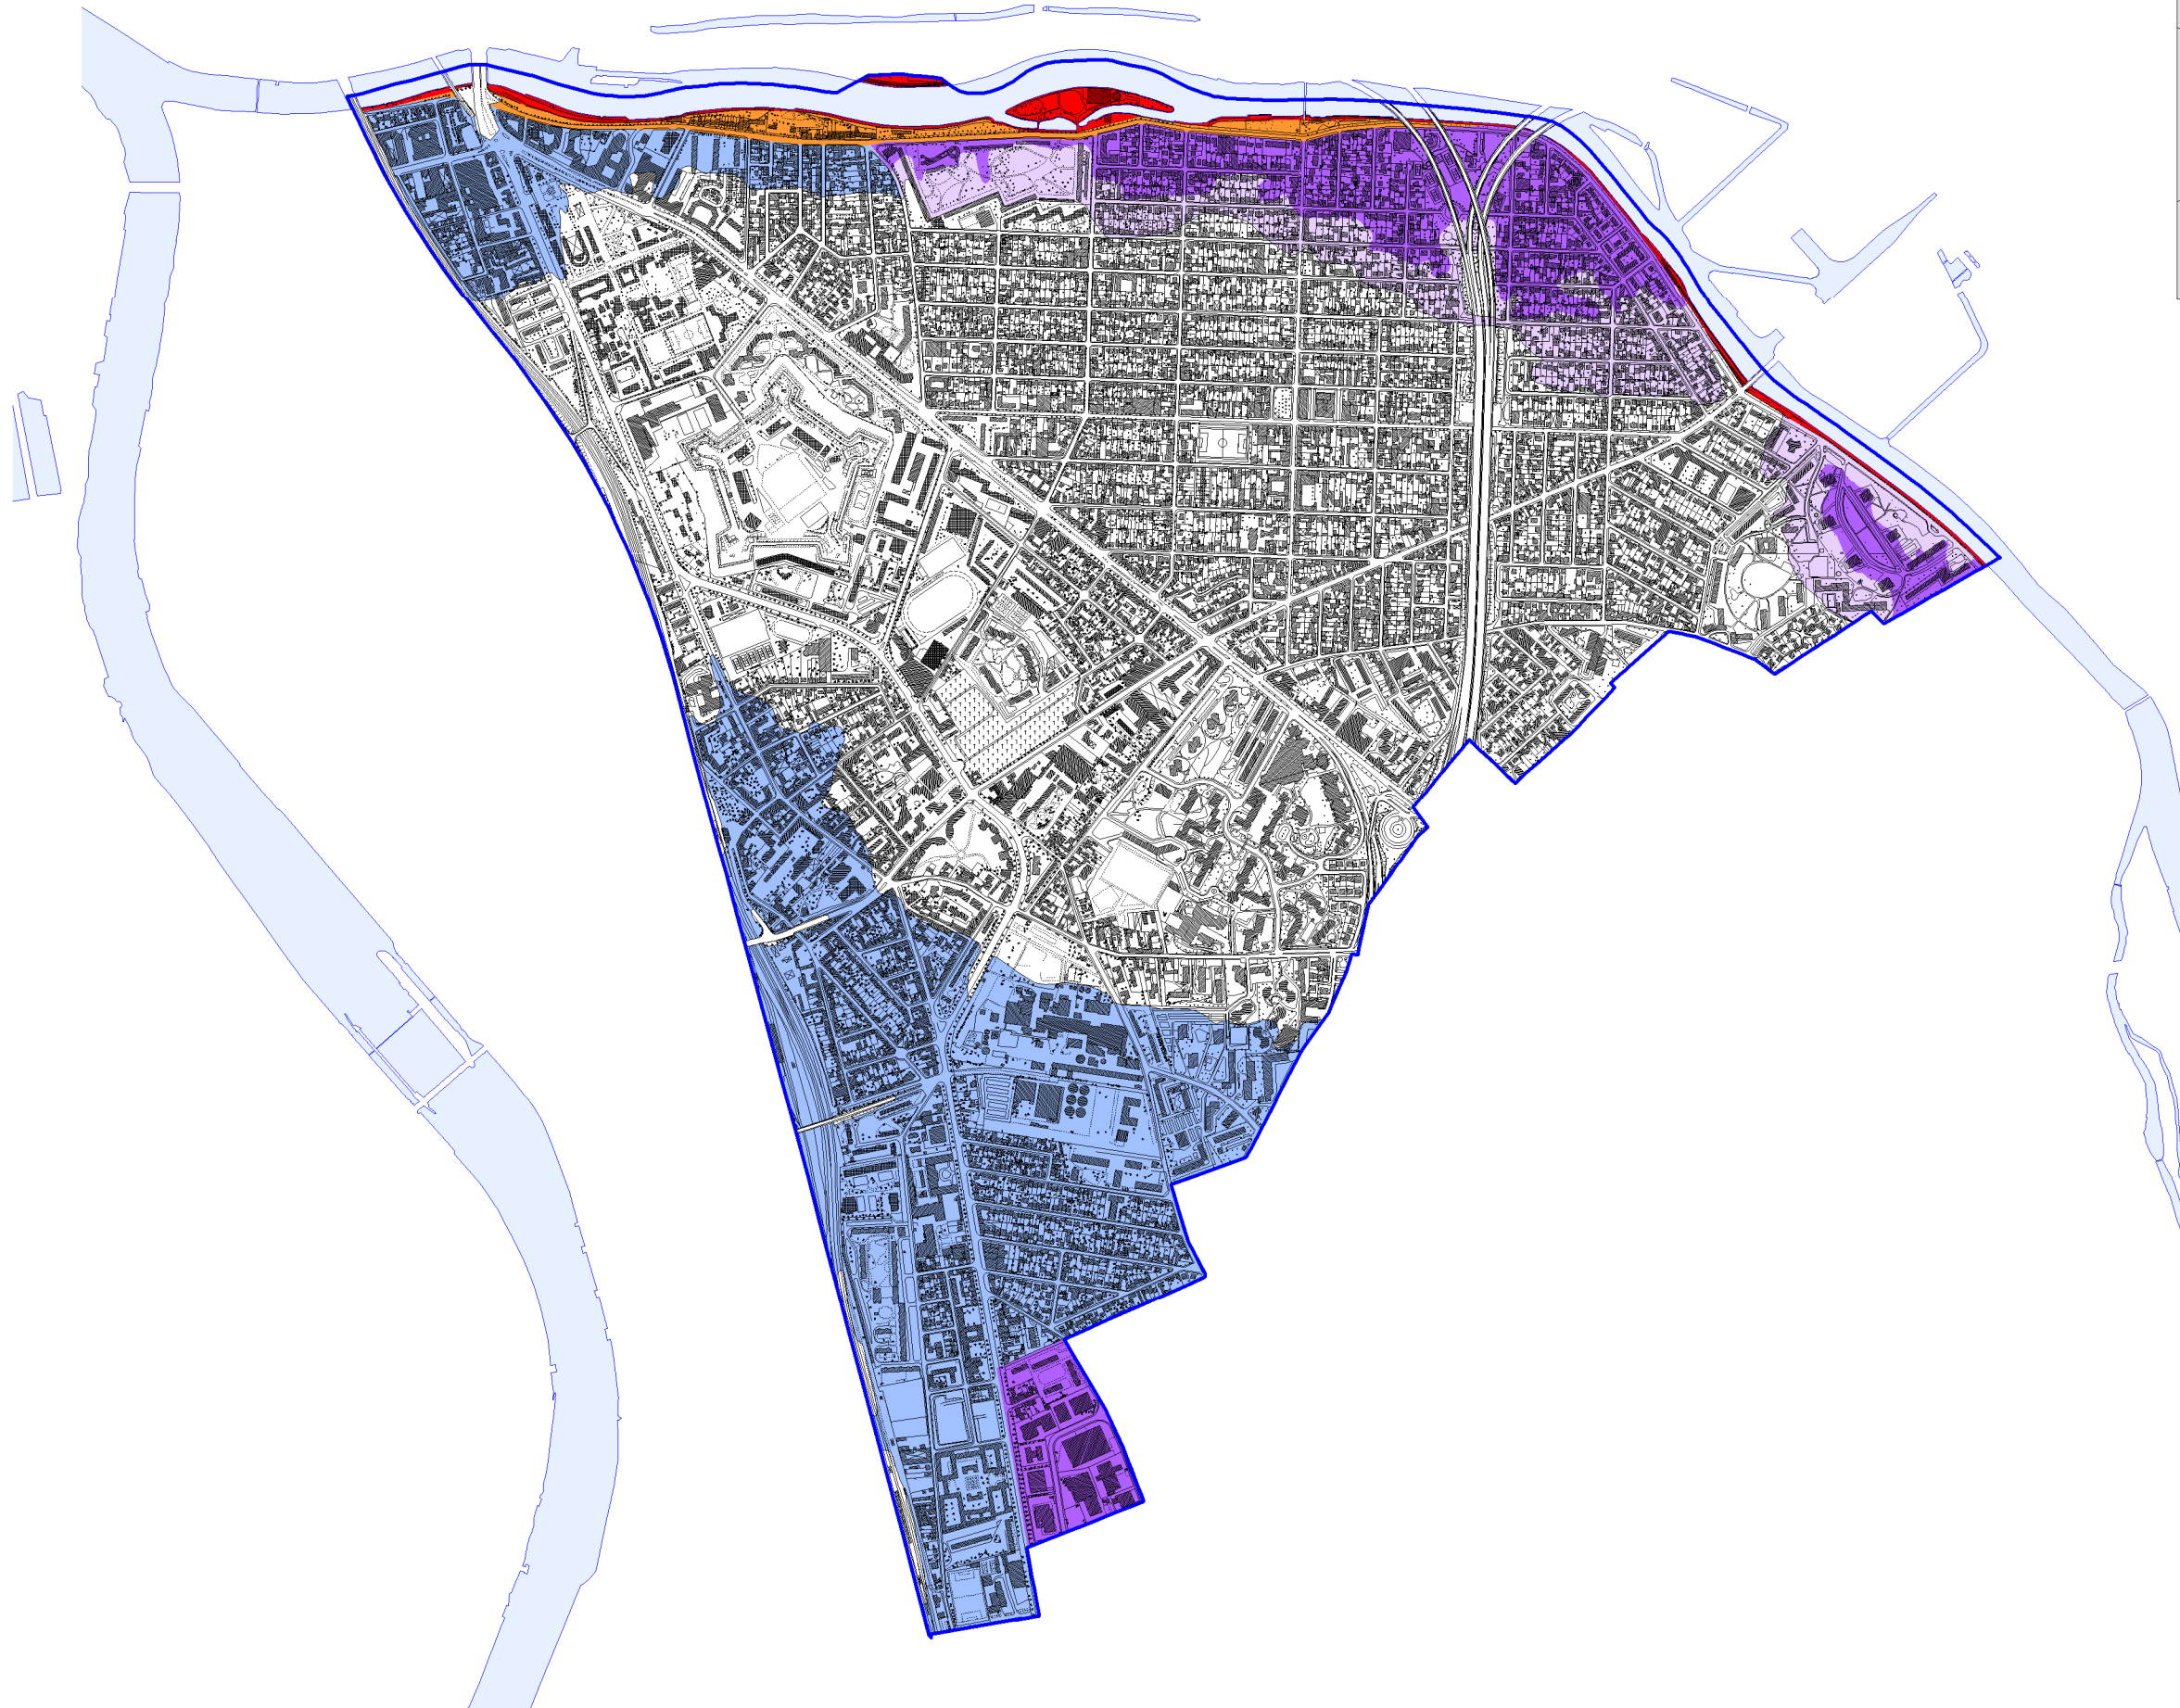


# MAISONS-ALFORT

## Zonage réglementaire

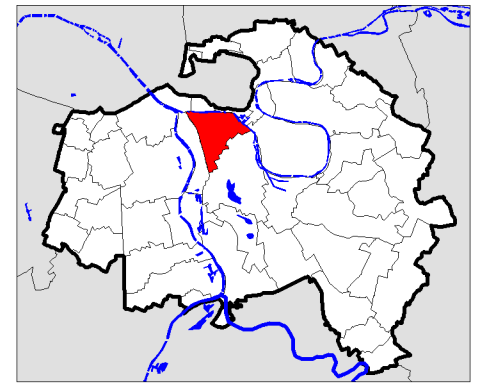

- Limite communale
  - Hydrographie
  - Crue 1910
  - Zone rouge (de grand écoulement)
  - Zone verte (Espace naturel de loisirs)
  - Zone orange foncé (Autre espace urbanisé en aléas fort et très fort)
  - Zone orange clair (Autre espace urbanisé en autres aléas)
  - Zone violet foncé (Zone urbaine dense en aléas fort et très fort)
  - Zone violet clair (Zone urbaine dense en autres aléas)
  - Zone bleue (Centre Urbain)
- Echelle : 1 / 15000