


# PERIMETRE DE DECLARATION D'UTILITE PUBLIQUE (D.U.P.)

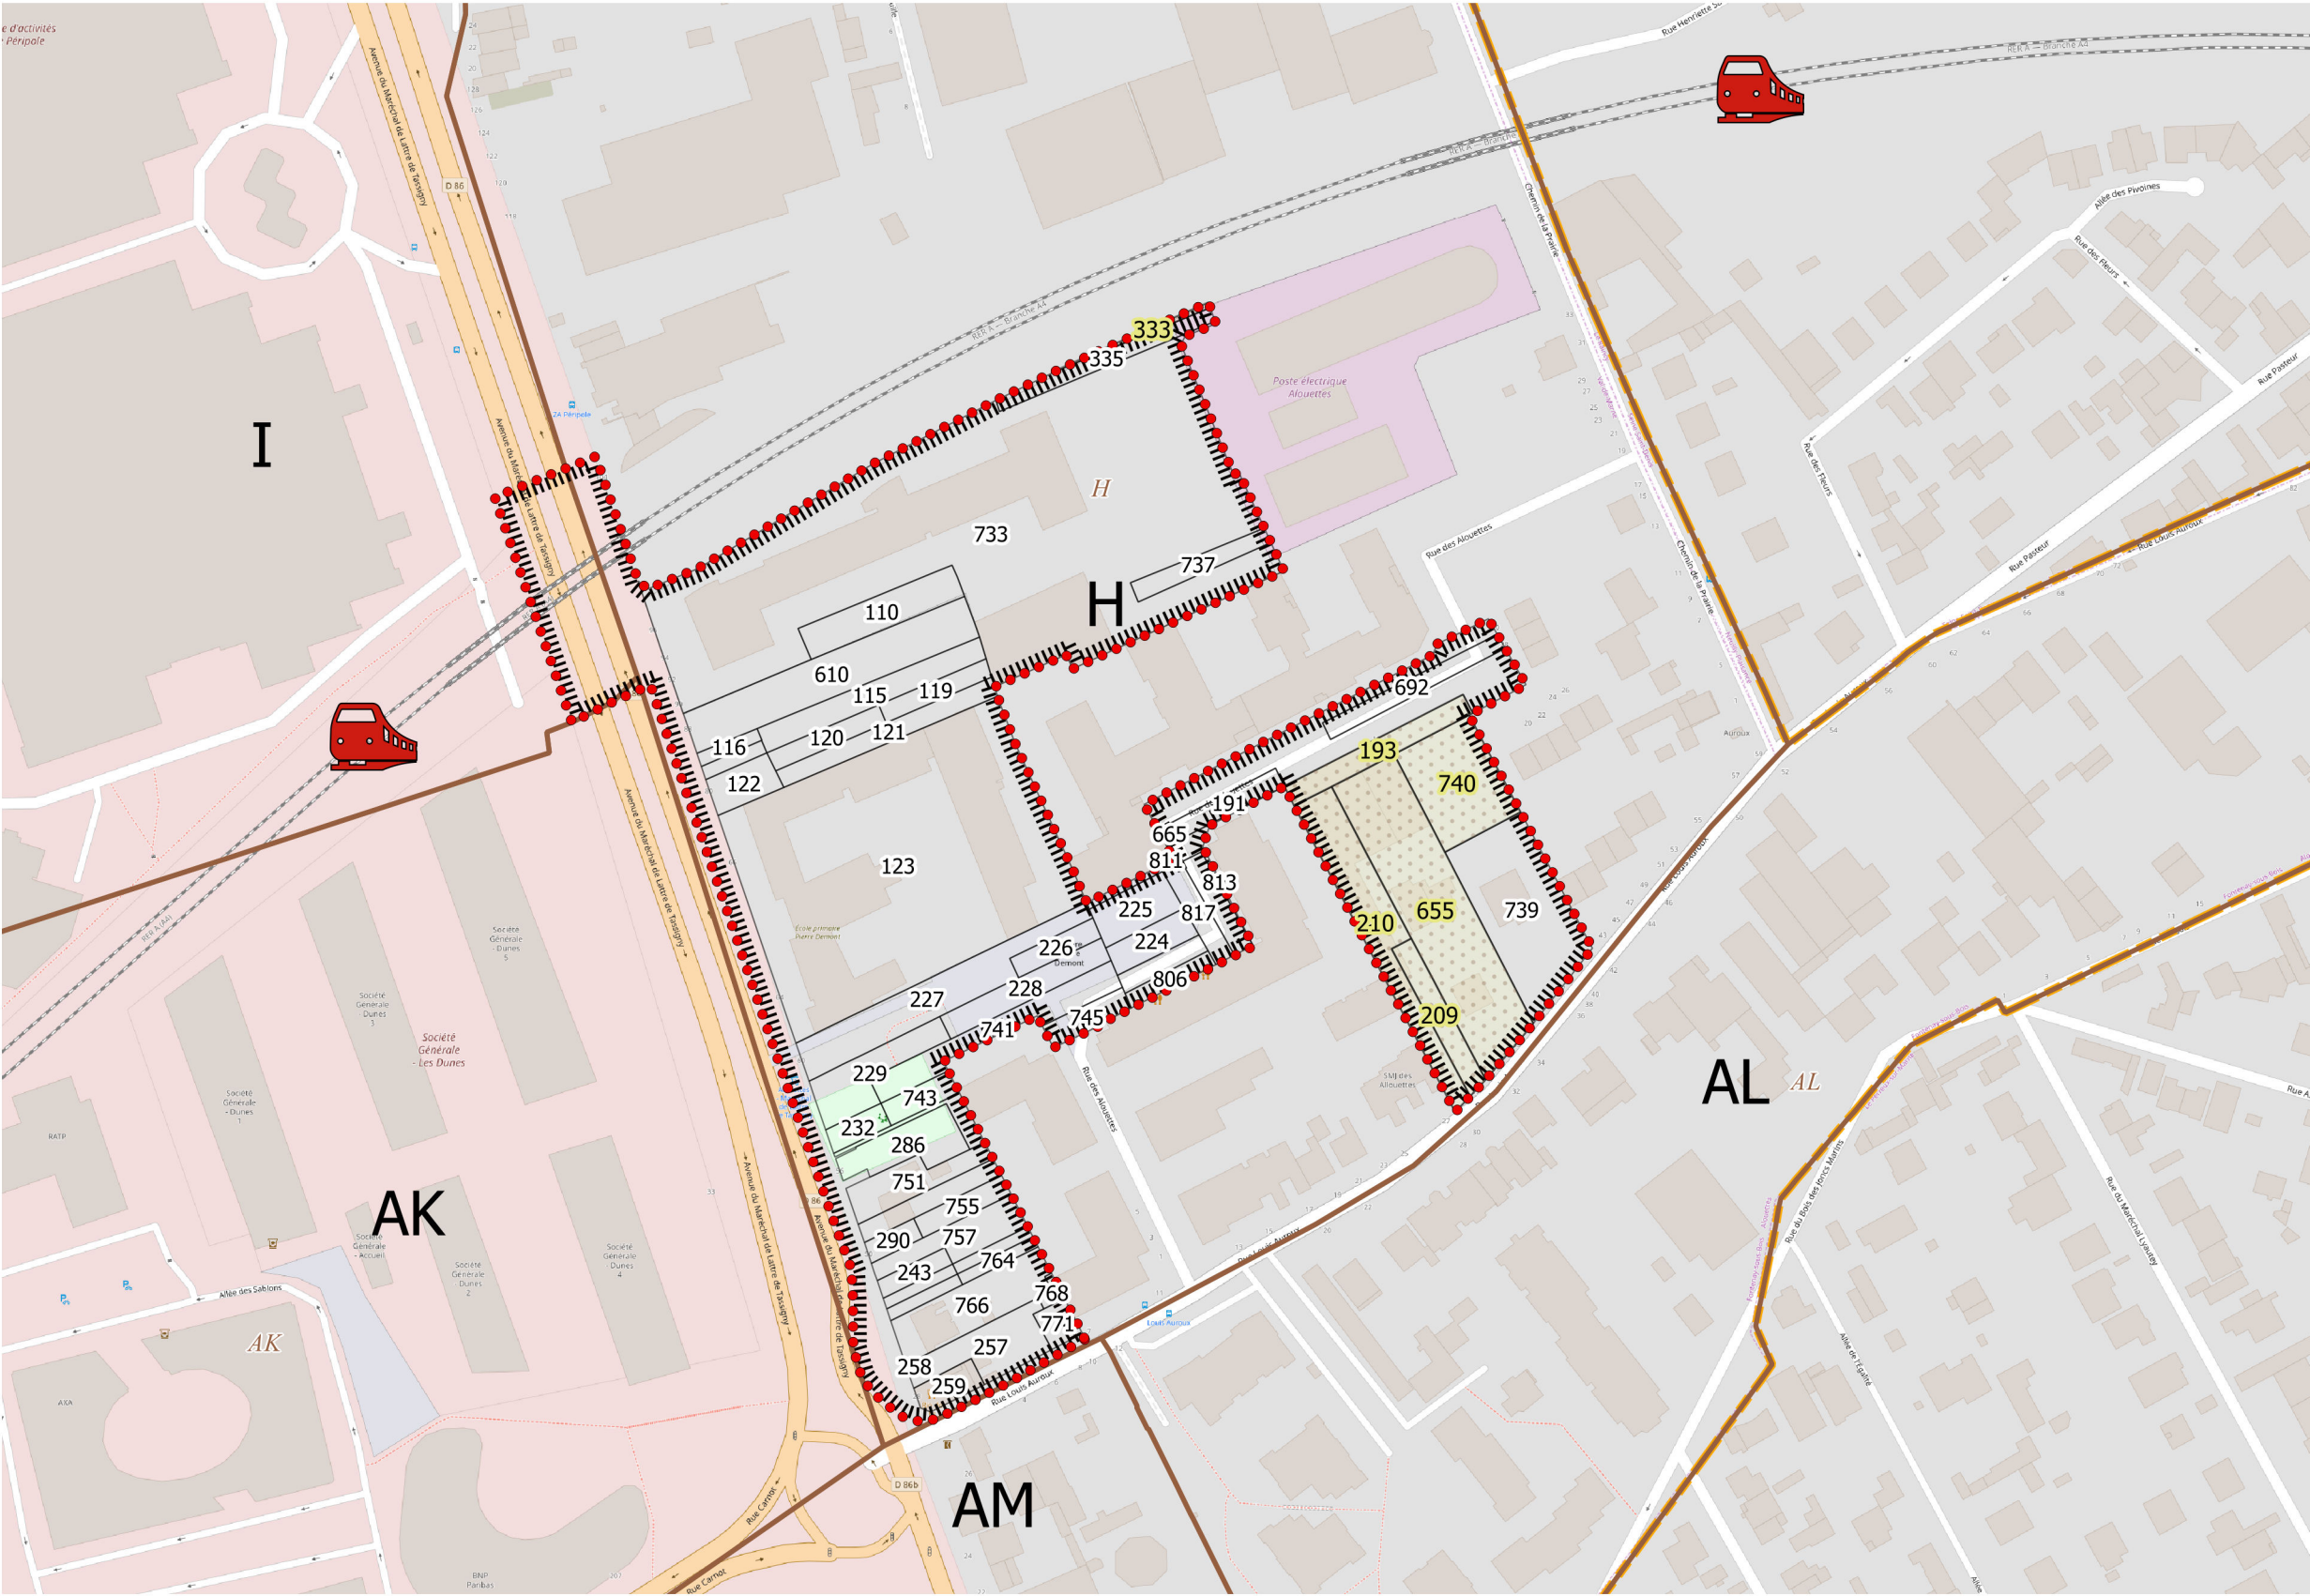

## Légende :

Limite communale

Périmètre de la  
Concession  
d'aménagement  
« Tassigny-Auroux »  
( 3.5 ha )

RER A

Périmètre de D.U.P

Parcelles faisant  
l'objet de l'enquête  
parcellaire

0 50 100 m

Fond de plan : OpenStreetMap