

Récépissé de DT Récépissé de DICT

Au titre du chapitre IV du titre V du livre V (partie réglementaire) du Code de l'environnement
et de la section 12 du chapitre IV du titre III du livre V de la 4ème partie (partie réglementaire) du Code du travail

Destinataire

- Récépissé de DT
 Récépissé de DICT
 Récépissé de DT/DICT
conjointe

Dénomination : PEREZ VERONIQUE
Complément d'adresse : A l'attention de Madame PEREZ Veronique
Numéro / Voie : rue de la Gabarre
Lieu-dit / BP : _____
Code Postal / Commune : 33270 FLOIRAC
Pays : FRANCE

N° consultation du téléservice : 2018122800618
Référence de l'exploitant : Ville de Vitry-sur-Seine
N° d'affaire du déclarant : _____
Date de réception de la déclaration : 05 / 02 / 2019
Commune où sont prévus les travaux : Vitry-sur-Seine

Coordonnées de l'exploitant :

Raison sociale : Ville de Vitry-sur-Seine - Service Technique
Personne à contacter : Anne Allain
Numéro / Voie : 2, avenue Youri Gagarine
Lieu-dit / BP : _____
Code Postal / Commune : 94407 Vitry-sur-Seine cedex
Tél. : 0146828371 Fax : 0157670816

Éléments généraux de réponse

- Les renseignements que vous avez fournis ne nous permettent pas de vous répondre. La déclaration est à renouveler. Précisez notamment : _____
- Les réseaux/ouvrages que nous exploitons ne sont pas concernés au regard des informations fournies. Distance > à : _____ m
- Il y a au moins un réseau/ouvrage concerné (voir liste jointe).
Catégorie de réseaux/ouvrages (voir liste des catégories au verso) : _____

Modification ou extension de nos réseaux / ouvrages

Modification ou extension de réseau/ouvrage envisagée dans un délai inférieur à 3 mois : _____

Réalisation de modifications en cours sur notre réseau/ouvrage.
Veuillez contacter notre représentant : _____ Tél. : _____

NB : Si nous avons connaissance d'une modification du réseau/ouvrage dans le délai maximal de 3 mois à compter de la consultation du téléservice, nous vous en informons.

Emplacement de nos réseaux / ouvrages

Les plans de localisation sont joints Références : _____ Echelle : _____ Date d'édition : ____/____/____ Sensible : Profondeur mini : _____ cm
NB : La classe de précision A, B ou C figure dans les plans. _____ cm
_____ cm
_____ cm

Réunion sur chantier pour réaliser la localisation du réseau/ouvrage : Date retenue d'un commun accord : ____/____/____ à ____ h ____

Votre projet doit tenir compte de la servitude protégeant notre ouvrage.

(cas d'un récépissé de DT) Les plans de localisation ne sont pas en totalité de classe A : investigations complémentaires ou clauses particulières au marché à prévoir.

Les branchements situés dans l'emprise du projet et pourvus d'affleurant sont tous rattachés à un réseau principal souterrain identifié dans les plans joints.

Recommandations de sécurité

Les recommandations techniques générales en fonction des réseaux et des techniques de travaux prévues sont consultables sur www.reseaux-et-canalizations.gouv.fr

Les recommandations techniques spécifiques suivantes sont à appliquer, en fonction des risques liés à l'utilisation des techniques de travaux employées :

Rubriques du guide technique relatives à des ouvrages spécifiques : _____

Pour les exploitants de lignes électriques : si la distance d'approche a été précisée, indiquez si la mise hors tension est possible impossible

Précisez les mesures de sécurité à mettre en œuvre : _____

Dispositifs importants pour la sécurité

- Voir la liste des dispositifs en place dans le document joint Voir la localisation sur le plan joint Aucun dans l'emprise

Cas de dégradation d'un de nos ouvrages

En cas de dégradation d'un de nos ouvrages, contactez nos services au numéro de téléphone suivant : _____


Pour toute anomalie susceptible de mettre en cause la sécurité au cours du déroulement du chantier, prévenir le service départemental d'incendie et de secours (par défaut le 18 ou le 112) : _____

Responsable du dossier

Nom : Anne ALLAIN
Désignation du service : Service Environnement
Tél. : 0146828371

Signataire

Nom : Virginie BOURJAT
Signature : _____
Date : 07 / 02 / 2019 Nbre de pièces jointes, y compris les plans : 0

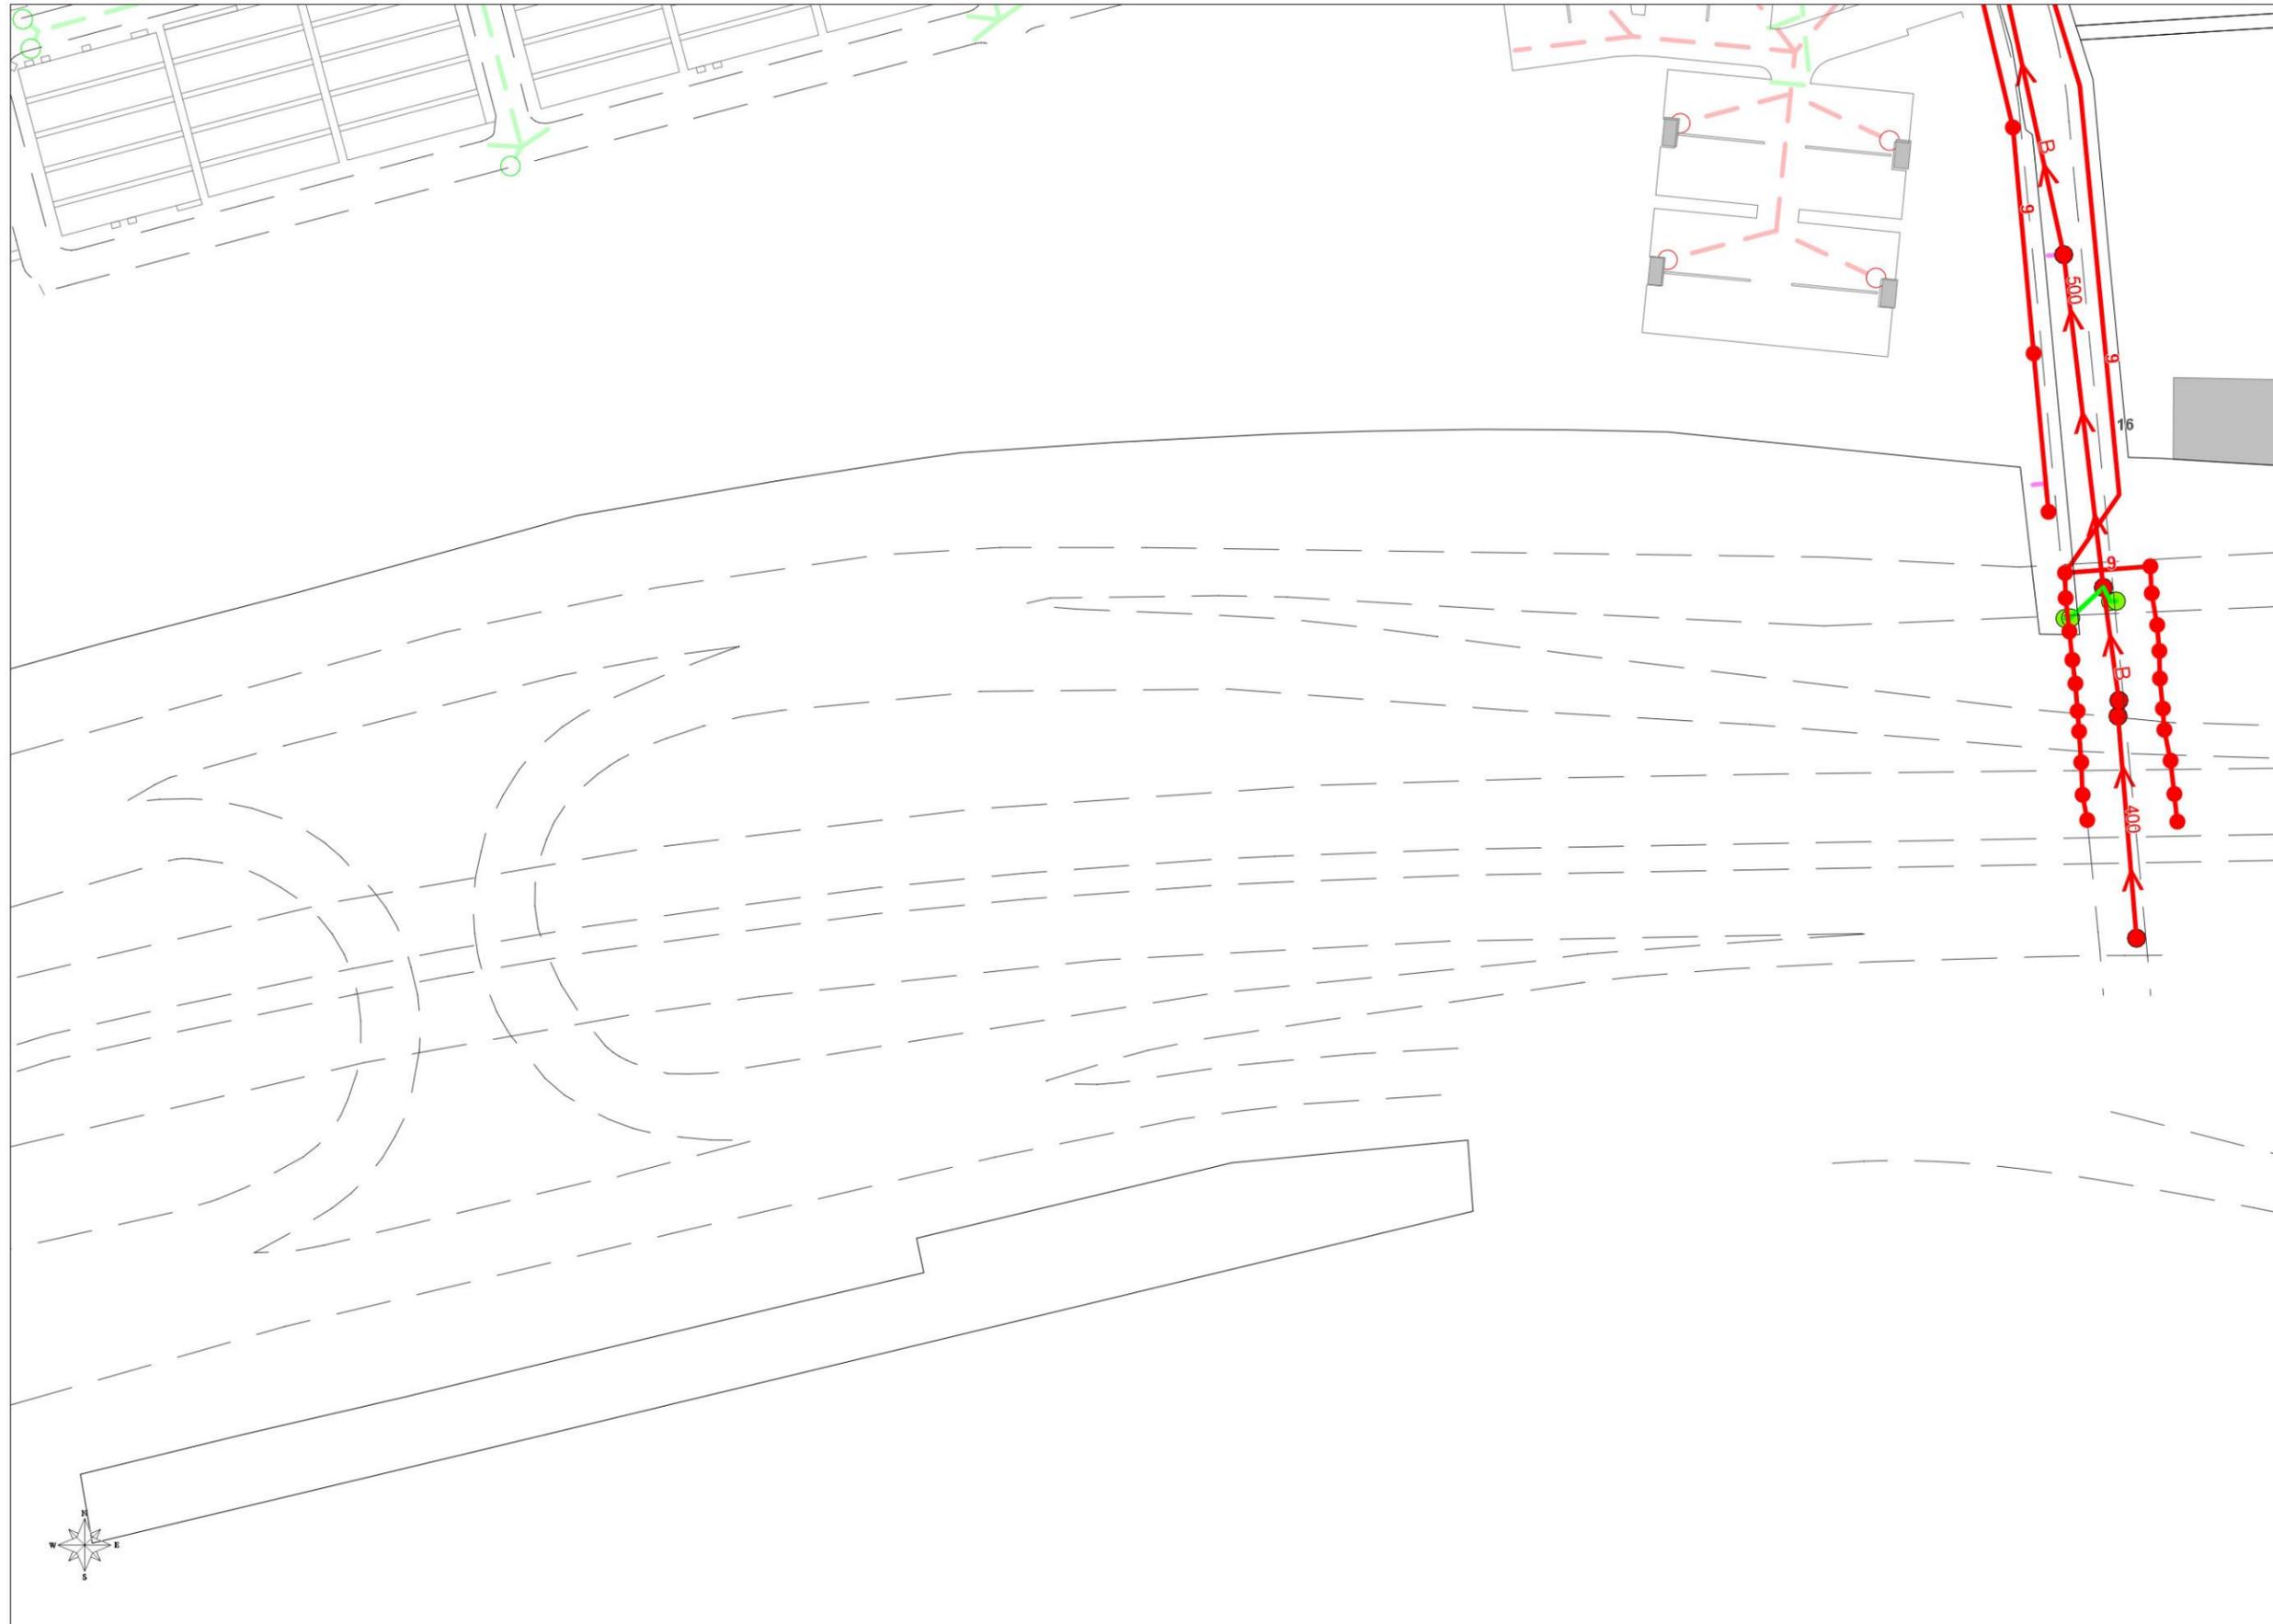

- Légende**
- Canalisation
 - 'Eau pluviale'
 - 'Eau usée'
 - 'Unitaire'
 - Eclairage : armoires
 - Eclairage public réseau
 - SFT Armoires
 - Carrefour Département
 - Carrefour Ville
 - SFT Supports

1:1000
m 10 20 30