
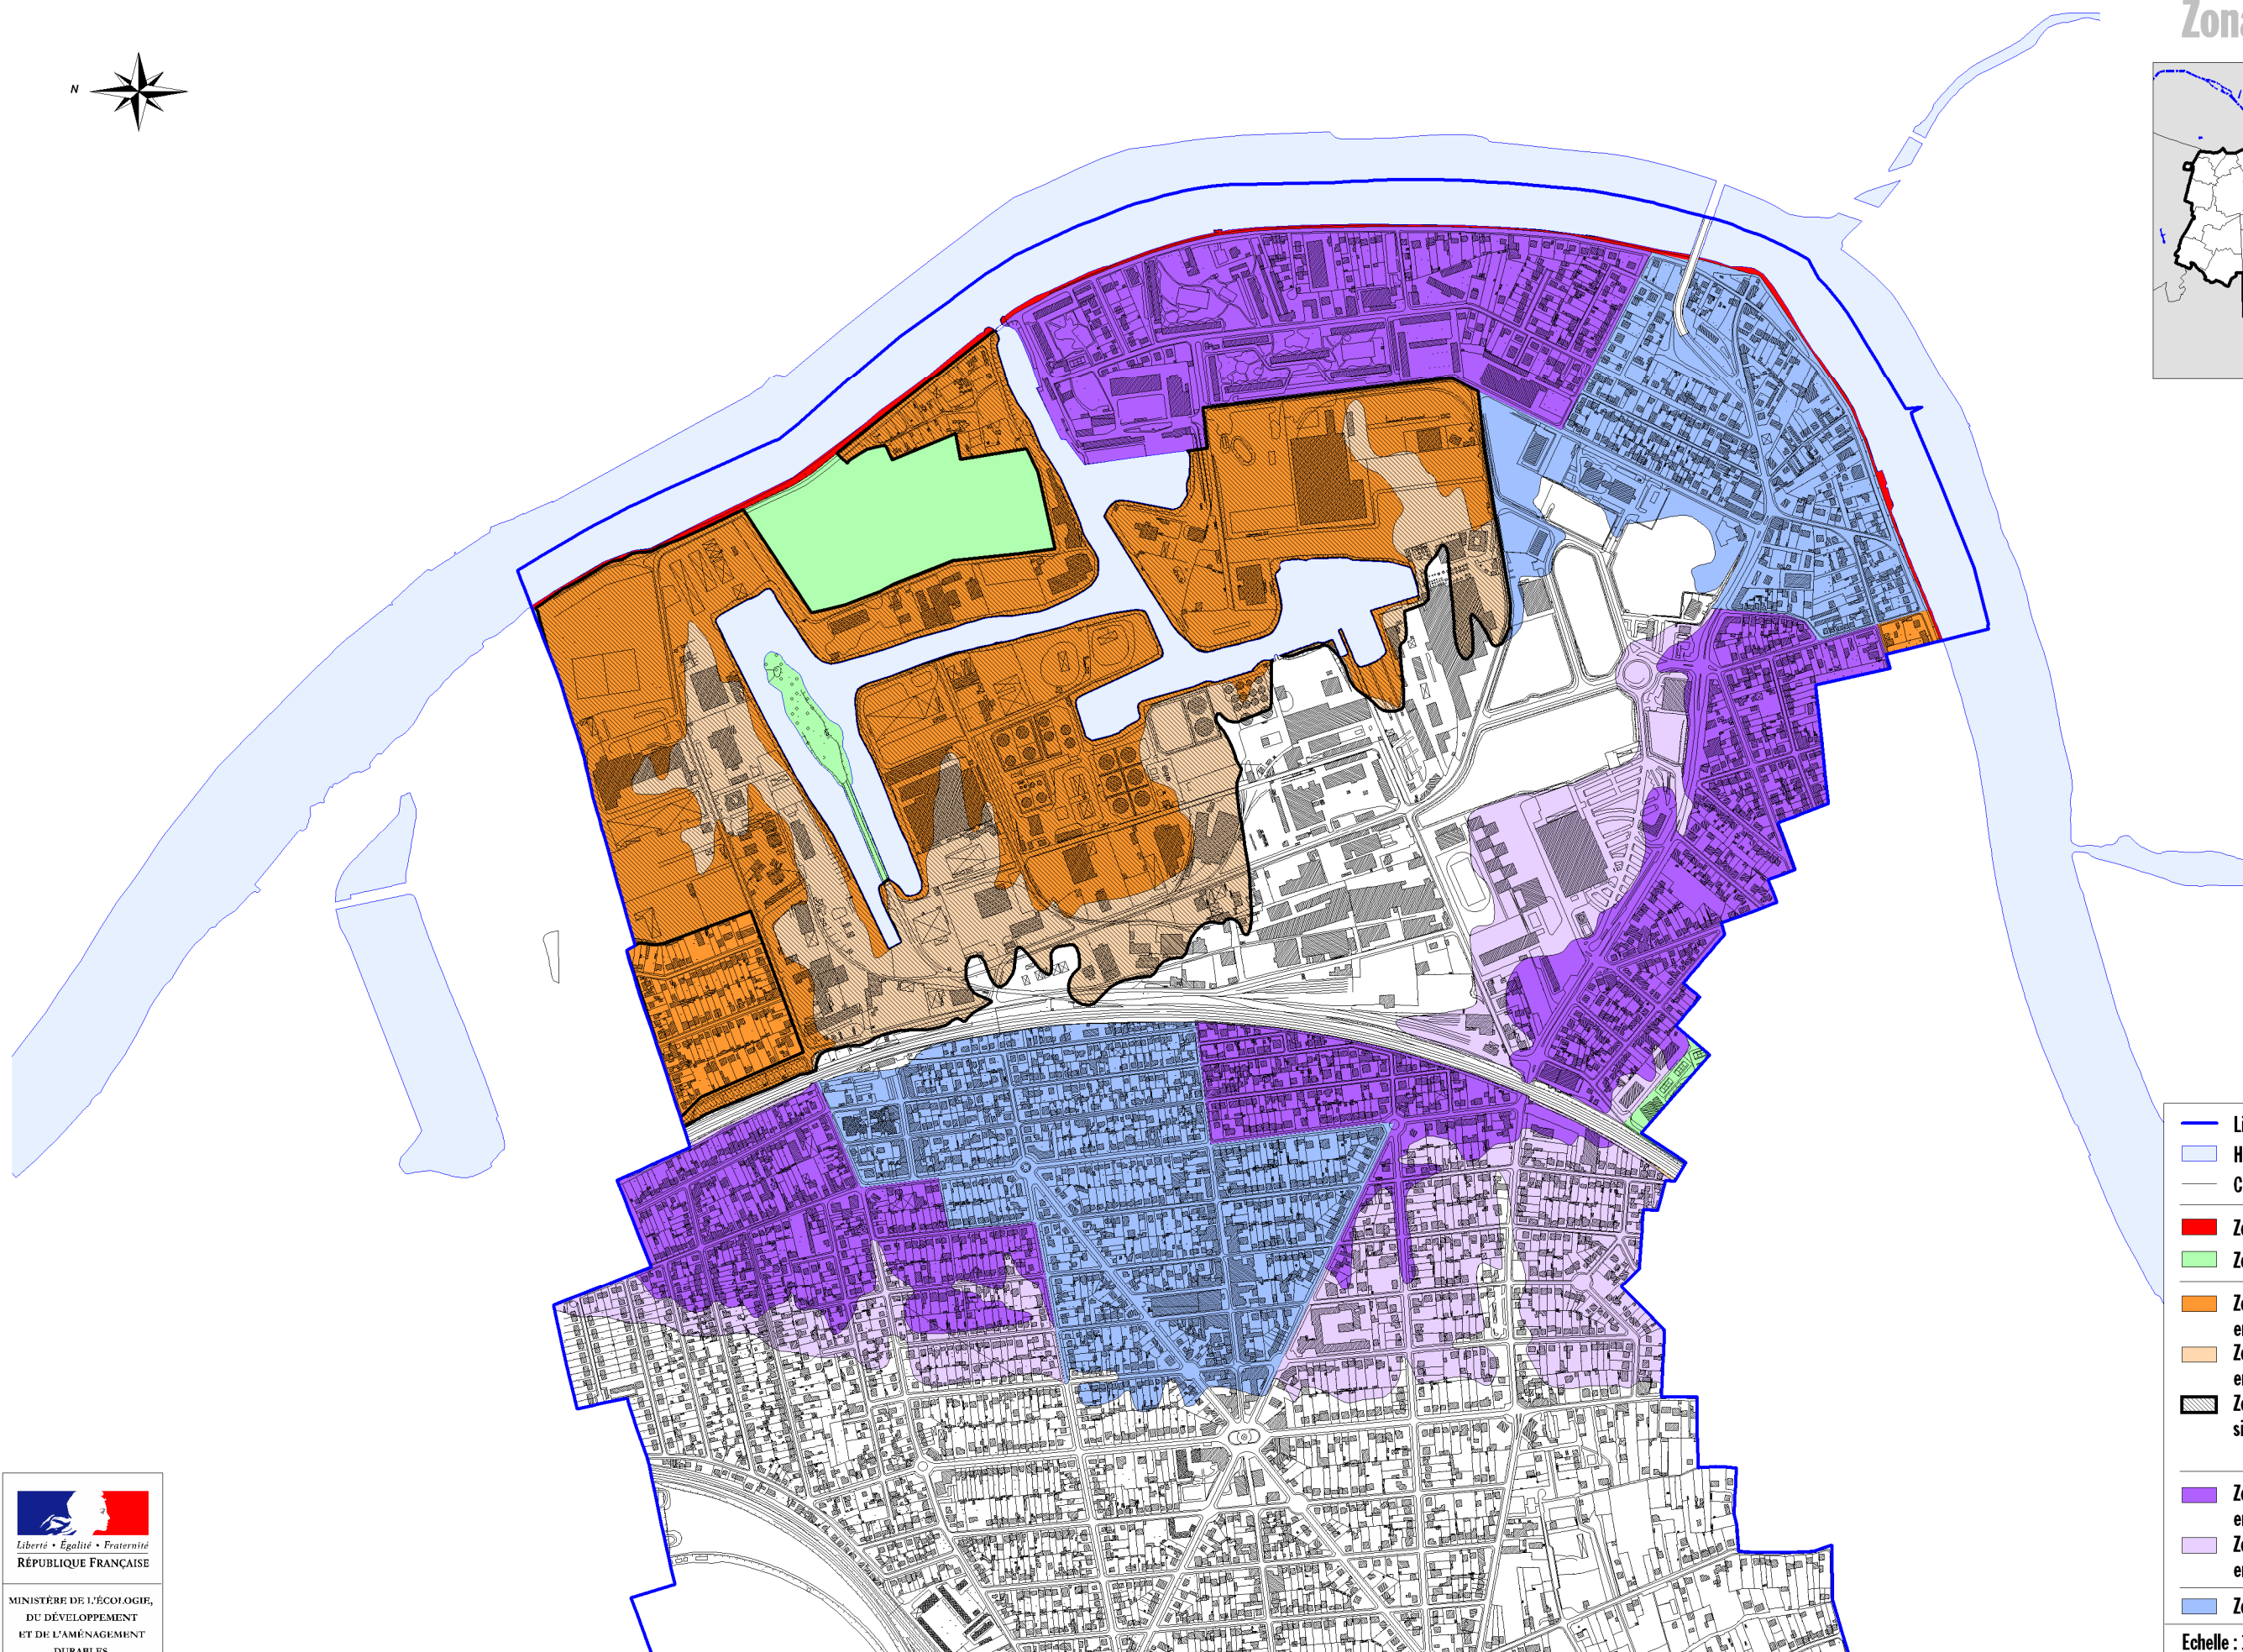


VILLENEUVE-LE-ROI

Zonage réglementaire

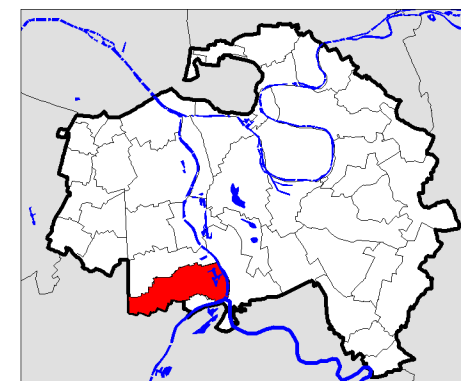

- Limite communale
 - Hydrographie
 - Crue 1910
 - Zone rouge (de grand écoulement)
 - Zone verte (Espace naturel de loisirs)
 - Zone orange foncé (Autre espace urbanisé en aléas fort et très fort)
 - Zone orange clair (Autre espace urbanisé en autres aléas)
 - Zone d'opération d'intérêt national située en zone orange
 - Zone violet foncé (Zone urbaine dense en aléas fort et très fort)
 - Zone violet clair (Zone urbaine dense en autres aléas)
 - Zone bleue (Centre Urbain)
- Echelle : 1 / 10000