

RELEVÉ DE PROPRIÉTÉ

**EXPROPRIATION PARCELLES SECTION I N° 207 & N° 209
1 & 1^{ter} RUE GEORGES LAMOURET (94300)**

L'expropriation porte sur l'ensemble de l'emprise des parcelles cadastrées section I n°207 et 209 comprenant respectivement trois et deux emplacements de stationnement.

Désignation cadastrale		Adresse		Contenance			emprise	Nature	propriétaires
Section	numéro	Numéro	rue	Ha	a	Ca			
I	207	1	Rue Georges Lamouret			48	Totale	Immeuble comprenant trois emplacements de stationnement	Monsieur Paul Marie Gaston VAILLERGUES né le 14 février 1937 à Saint-Ybard (19140) demeurant 28, avenue Alphand à Saint-Mandé (94 160)
I	209	1 ^{ter}	Rue Georges Lamouret			35	Totale	Immeuble comprenant deux emplacements de stationnement	1/ pour moitié indivise, Monsieur Alain Michel Jules Dieudonné LEMAIRE né le 24 mars 1944 à Cambrai (59400) demeurant, 150, rue de la Jarry à Vincennes (94300) 2/ pour moitié indivise, Madame Marie Aimée Suzanne Gabrielle DELEBECQUE née le 2 septembre 1943 à Lille (59000) demeurant, 150, rue de la Jarry à Vincennes (94300)

99 ET RATTACHE À MON ARRÊTÉ EN DATE DU

21 OCT. 2013

LE PRÉFET,


Pour le Préfet et par délégation,
le Secrétaire Général,

Christian ROCK

Bienfaisance

(V.C. n° 7)


Diderot

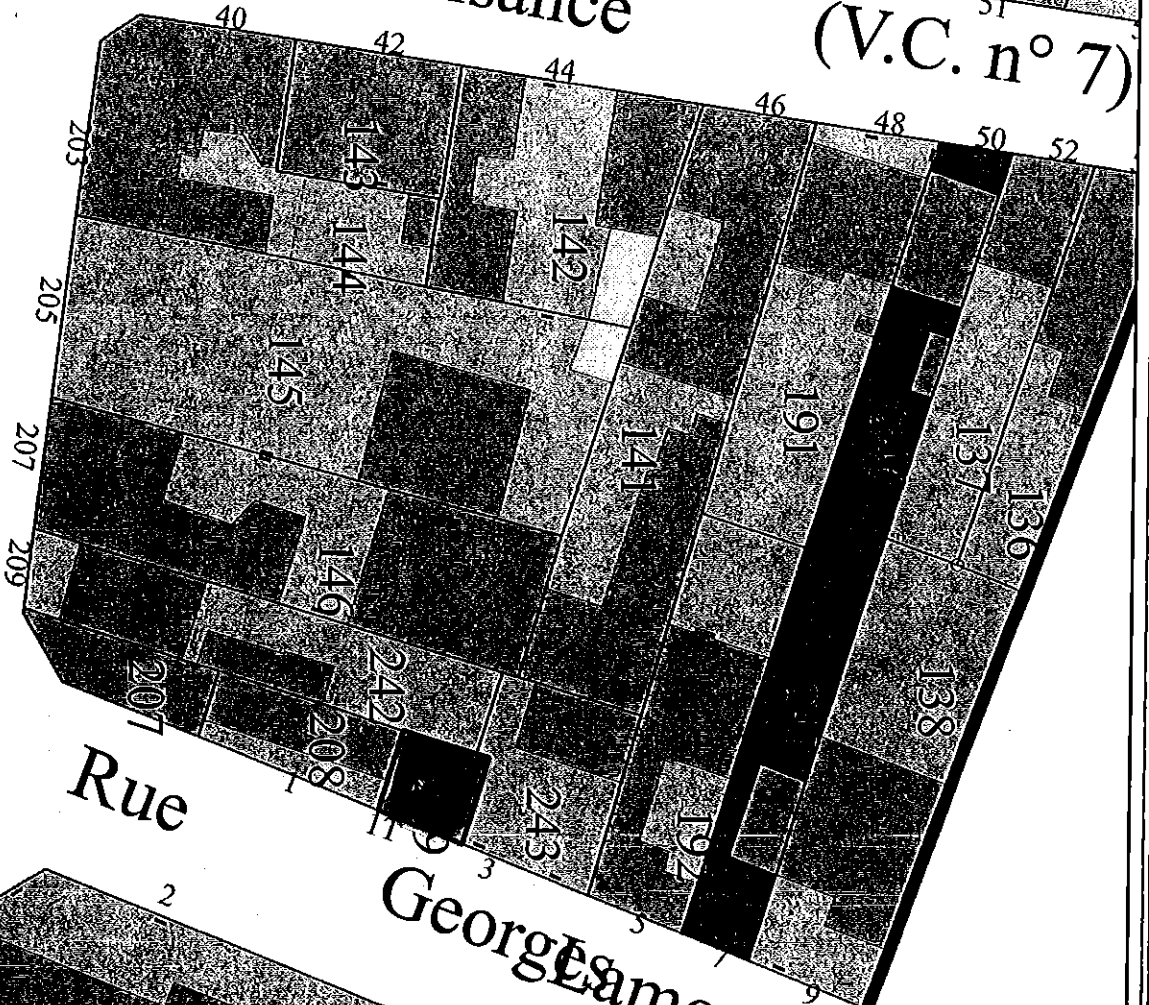

Rue

George Lamouret

Diderot

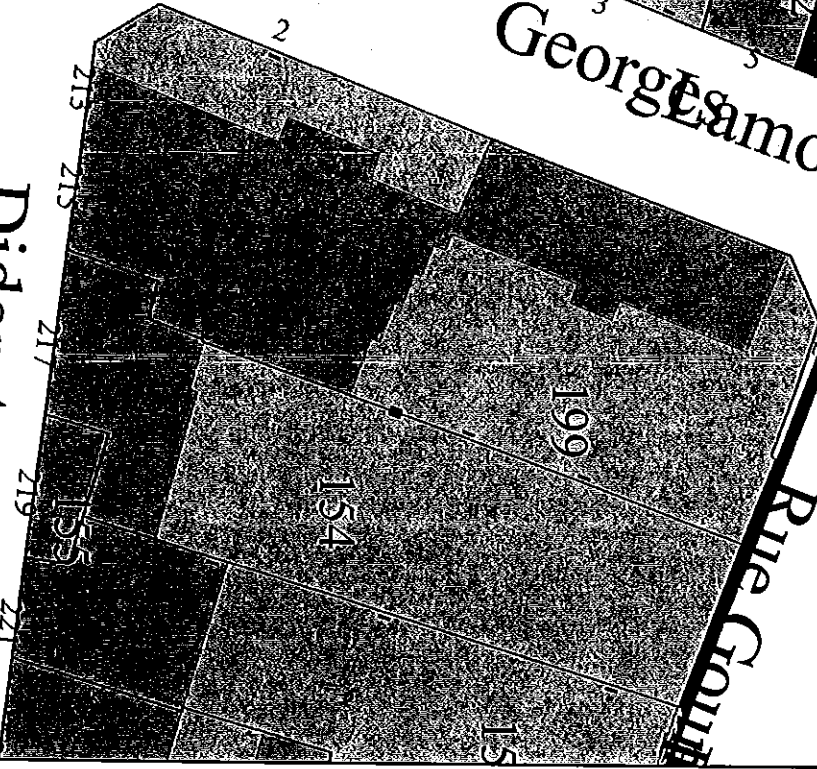


Rue George Lamouret

ET RATTACHE A MON ARRETE EN DATE DU 21 OCT. 2013
LE PREFET,

[Signature]


VILLE DE VINCENNES

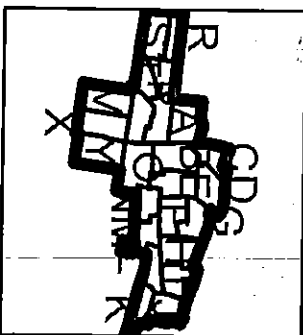

Echelle : 1:500

Reproduction Interdite



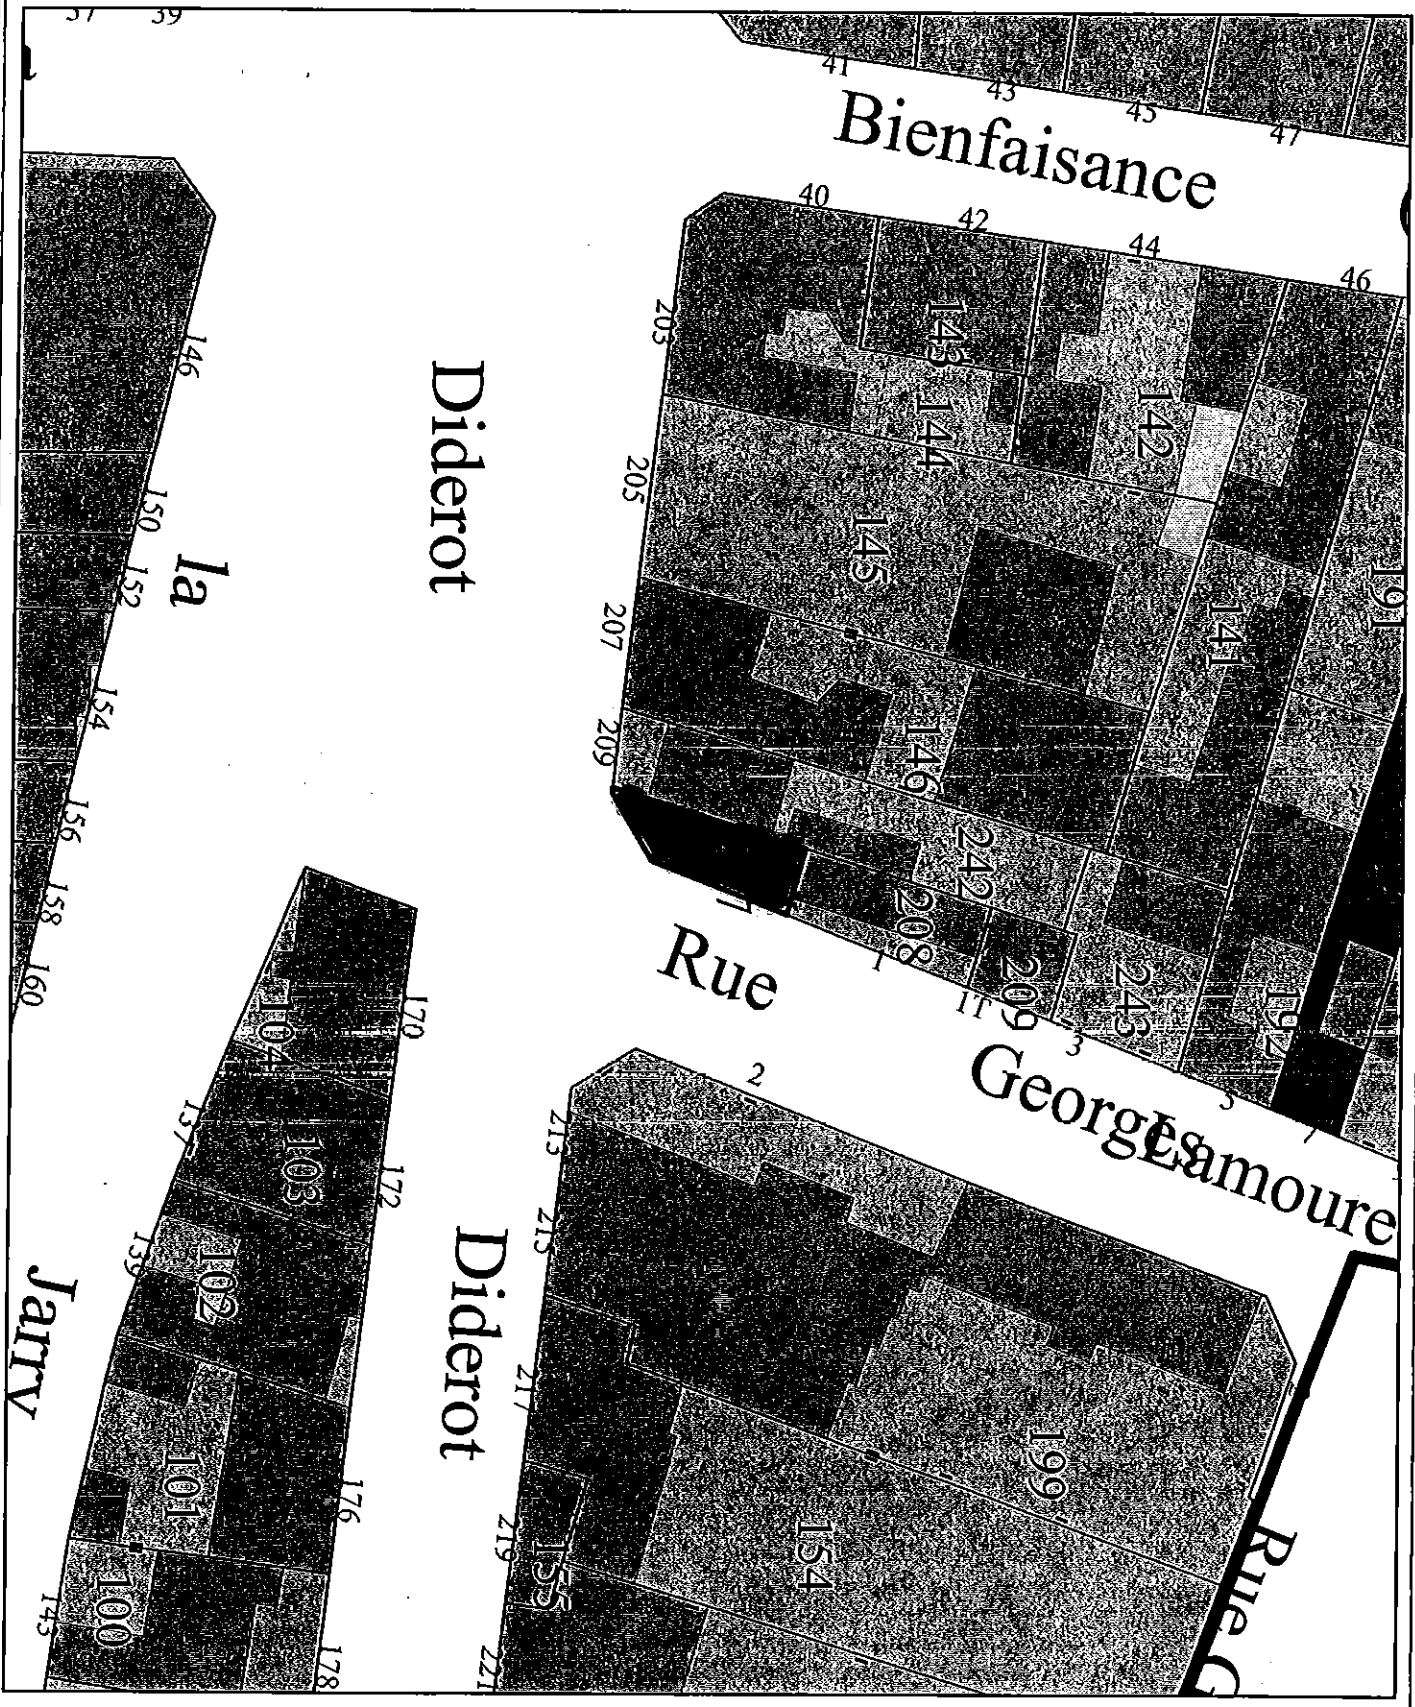


VILLE DE VINCENNES

VOU ET RATTACHE A MON ARRETE EN DATE DU 21 OCT. 2013

LE PREFET,
 Pour le Préfet et par délégation,
 le Secrétaire Général,

Christian ROCK

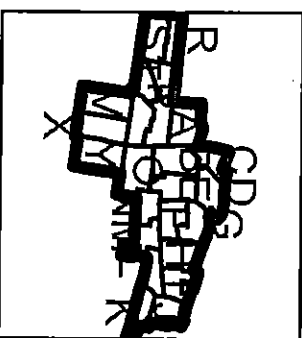

Echelle : 1:500

Reproduction Interdite

