

LEGENDE

- 01

FERME PORTE
- 02

BATON DE MARÉCHAL
- 03

BARRE DE SEUIL
- 04

GRILLE DE SOUFFLAGE EXISTANT
- 05

CHASSIS FIXE PF 1/2H (BP05)
- 06

PORTE VITREE PF 1/2H - 3UP (BP05)
- 07

BANDE DE VIGILANCE À 1.10M ET 1.60M COULEUR CONTRASTEE
- 08


SELECTEUR DE FERMETURE
- 09

RESTAURATION PONCTUELLE DES MAINS COURANTES ET DES GARDES CORPS EXISTANTS
- 10


IMPOSTE CF 1H EN PLAQUE DE PLATRE. FINITION EN PEINTURE POUR LES FACES VISIBLES.
- 11

OPTION : REPRISE FAUX PLAFOND EN PLAQUE DE PLATRE AU DROIT DE L'IMPOSTE.

PLAN

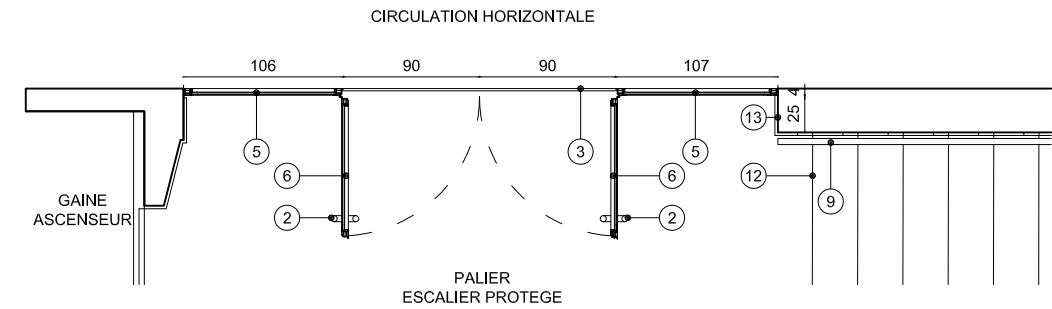

COUPES

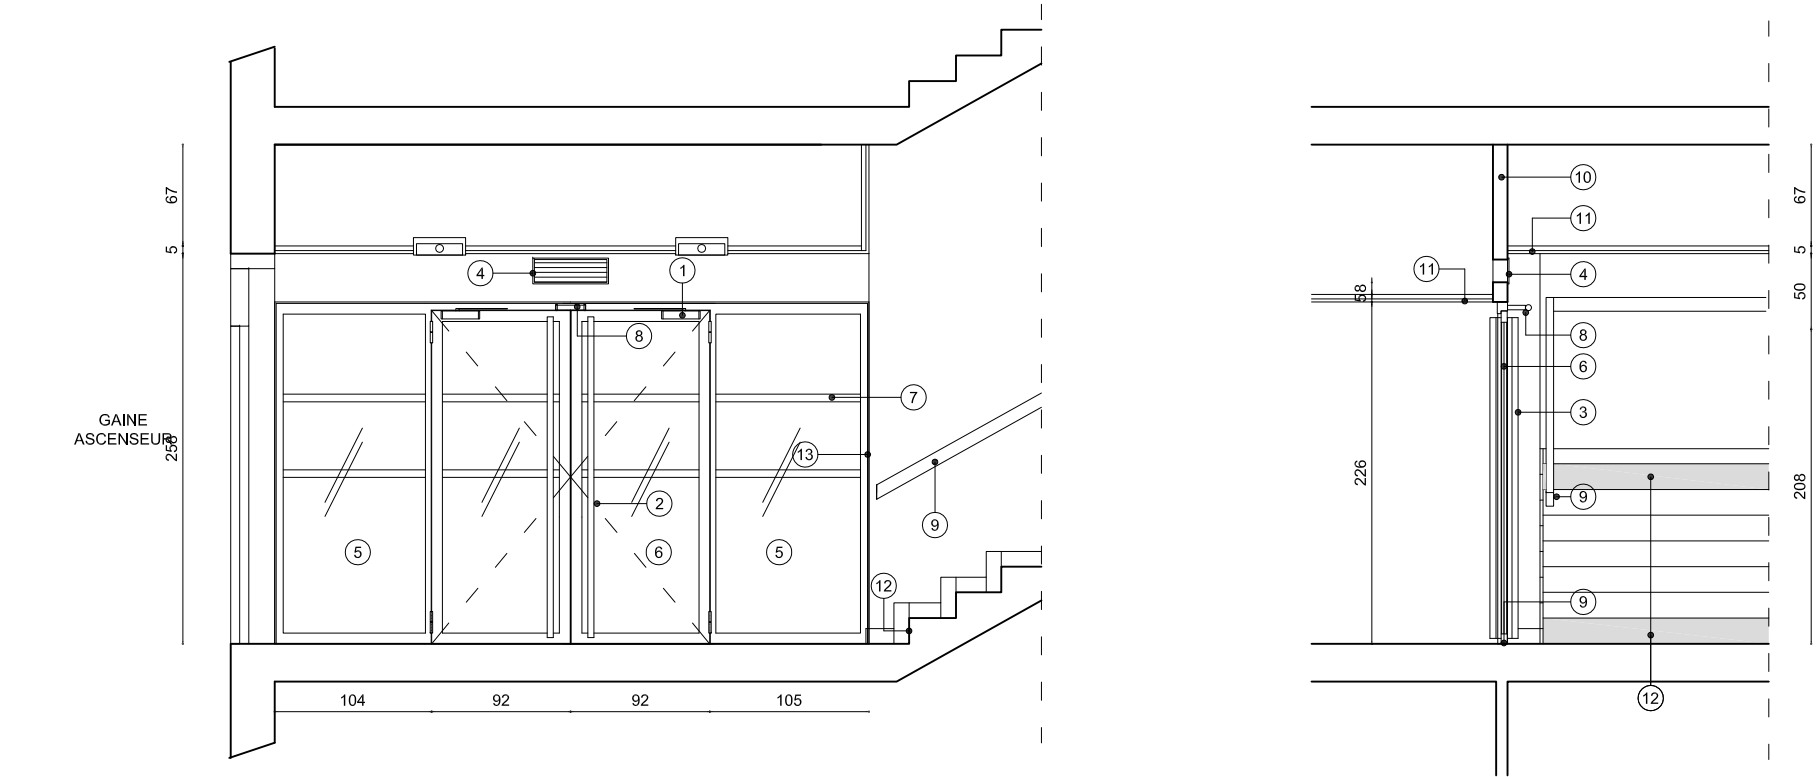

LEGENDE BLOCS PORTE

- BP01

: BLOC PORTE 1UP 1 VANTAIL PF 1/2H + FP
- BP02

: BLOC PORTE <1UP 1VANTAIL PF 1/2H + SIGNALÉTIQUE SANS ISSUE + FP
- BP03

: BLOC PORTE 3UP 2VANTAUX PF 1/2H + FP
- BP04

: BLOC PORTE PF 2UP 2 VANTAUX (TIERCEE) PF 1/2H + FP
- BP05


: BLOC PORTE PF 3UP 2VANTAUX (VITREE) PF 1/2H +FP

- *

BLOC PORTE MÉTALLIQUE
- +

BLOC PORTE AVEC BARRE ANTI PANIQUE

BLOCS PORTES

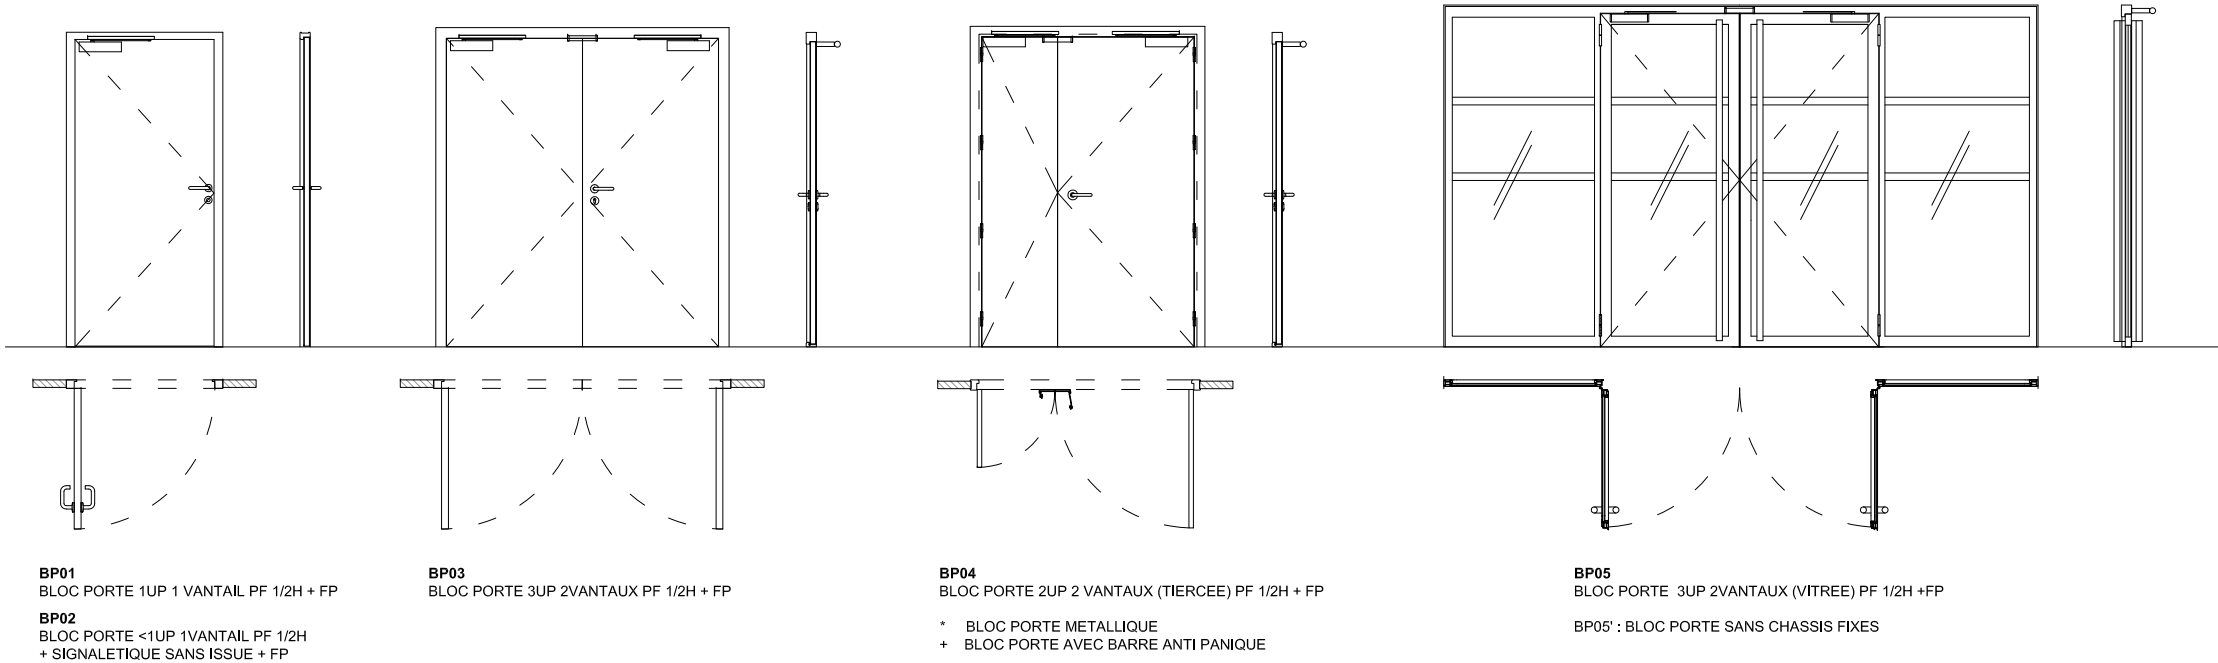


| MAITRISE D'OUVRAGE | MAITRISE D'OEUVRE | BUREAU DE CONTROLE | CSPS | L'ENCLONNEMENT DES CAGES D'ESCALIERS DE LA PREFECTURE / HDD DU VAL DE MARNE | DETAILS | |
|--|---|--|--|--|---------------------|------------|
| Préfecture du Val de Marne 21/29, avenue du Général de Gaulle 94 038 - Créteil Cedex | CHAINE et Compagnie 49 Bd de Reuilly 75 012 Paris T 01 43 46 36 86 agence@damienchaîne.fr | APAVE Agence Bâtiment Génie Civil Ile de France Est - Unité Marne La Vallée 10 Place Fulgence Bienvenue 77600 BUSSY Saint GEORGES | APAVE Agence Bâtiment Génie Civil Ile de France Est - Unité Marne La Vallée 10 Place Fulgence Bienvenue 77600 BUSSY Saint GEORGES | Préfecture du Val-de-Marne 21-29, avenue du général de Gaulle 94 038 - CRETEIL | Détail Blocs portes | |
| | | | | | Phase | PRO |
| | | | | | Echelle | 1-100 |
| | | | | | Date | 06-09-2018 |
| | | | | | | |

LEGENDE ESCALIER A


- 01 POUTRE BETON EXISTANTE
- 02 PLAQUE DE PLATRE CF 1H BA 17 CF 1H FINITION PEINTURE
- 03 RAILS ACIER GALVANISE
- 04 HABILLAGE PAREMENT MULTILAMES, DIMENSIONS VARIABLES, RACCORDS DE LAMES, CORNIERES DE RIVES ADAPTES
- 05 MAIN COURANTE ET GARDE CORPS EXISTANTS RESTAURES
- 06 AILLETES - FAUX PLAFOND EXISTANT
- 07 PREMIERE ET DERNIERE MARCHE COULEUR CONTRASTÉE
- 08 BANDE PODODACTILE
- 09 PROFILE DE FINITION
- 10 RAIL DE FIXATION ALUMINIUM, PAS DE 1.2M, TEINTE NOIR
- 11 ENDUIT MINERALE
- 12 PLINTHE BOIS
- 13 PROFILE ALUMINIUM LAQUE
- 14 BOUCHON DIMENSION ADAPTEE MULTILAMES
- 15 PLINTHE ALUMINIUM BROSSE
- 17 MISE EN PEINTURE PAROIS SUR UNE HAUTEUR DE 3m
- 18 PROFILE ALUMINIUM LAQUE, PROFILE Z
- 19 PROFILE ALUMINIUM LAQUE, PROFILE L
- 20 PORTE TYPE BP05
- 21 OPTION HABILLAGE VANTAUX DE PORTE RAIL DE FIXATION DIMENSIONS ADAPTEE + MULTILAMES

DETAILS DE PRINCIPE DE MISE EN OEUVRE DU CLOISONNEMENT
COUPE FEU 1 H DE LA CAGE D'ESCALIER.
L'ENTREPRISE DEVRA LA RÉALISATION DES PLANS D'EXECUTIONS
POUR LE TRAITEMENT DE TOUTES LES ARTICULATIONS ENTRE LES
OUVRAGES EXISTANTS ET LE CLOISONNEMENT POUR RÉALISER LA
MISE EN CONFORMITE.


DETAIL ESCALIER A - PLAN 1-10

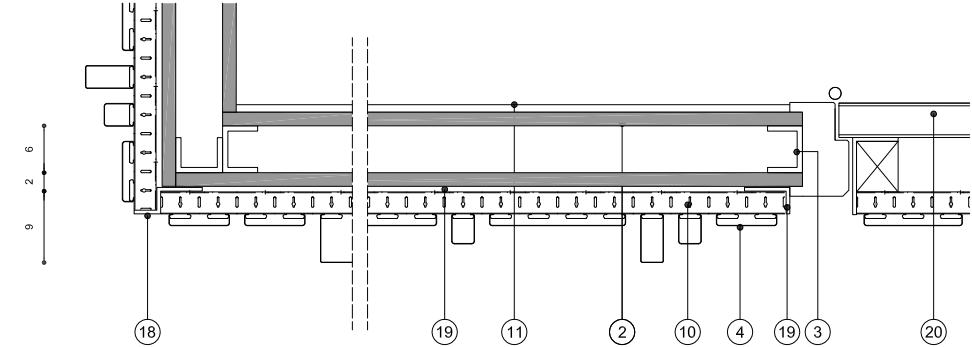

DETAIL ESCALIER A - PLAN 1-10

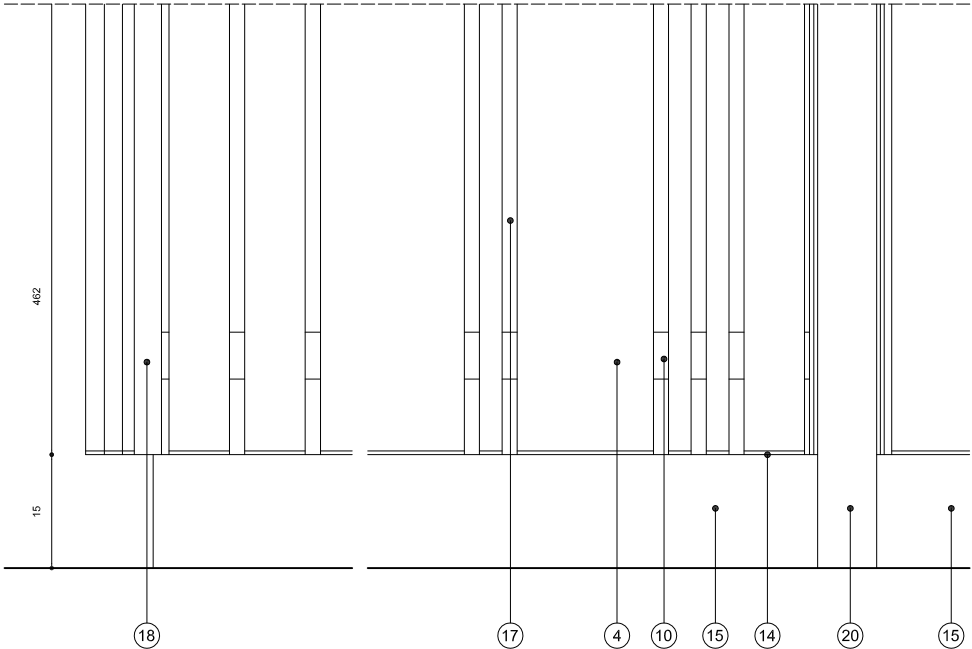

DETAIL ESCALIER A - COUPE 1-20

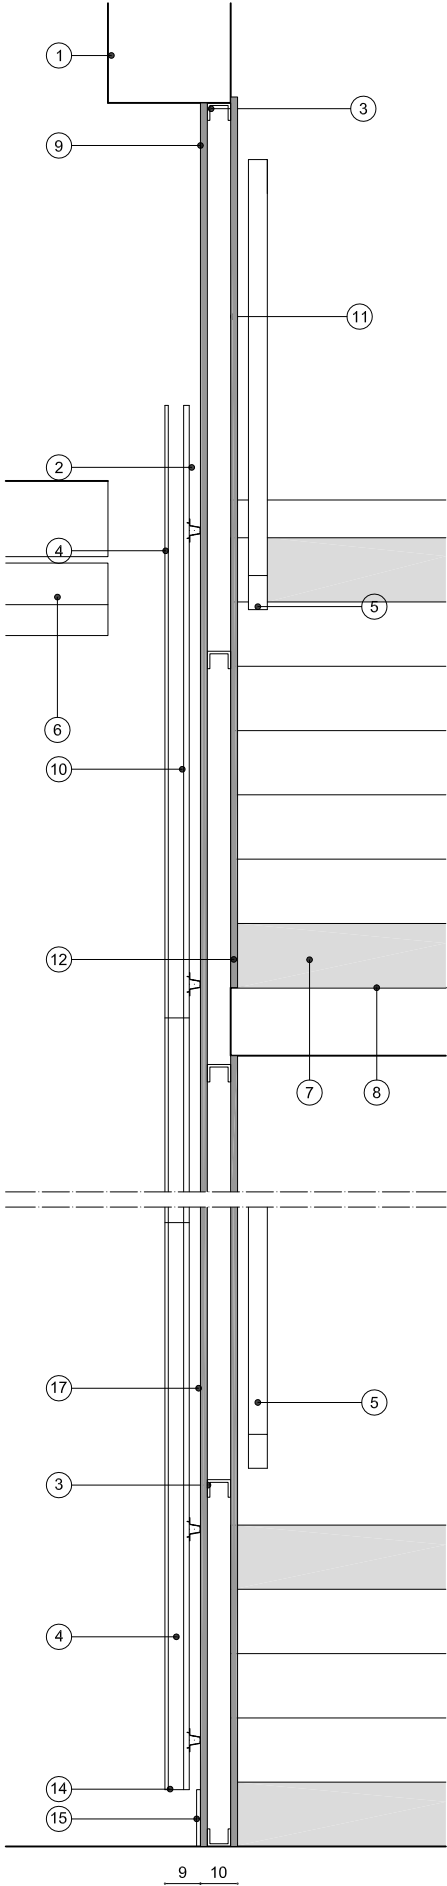


LEGENDE ESCALIER B


- 01 POUTRE BETON EXISTANTE
- 02 PLAQUE DE PLATRE CF 1H BA 17 CF 1H FINITION PEINTURE
- 03 RAILS ACIER GALVANISE 48
- 04 HABILLAGE PAREMENT FEUTRE TEINTES VARIABLES VALEURS ACOUSTIQUES ALPHASABINE DE 0,7 (H) POUR LES PAREMENTS D'UN PAS DE 50 MM
- 05 MAIN COURANTE ET GARDE CORPS EXISTANTS RESTAURES
- 06 AILLETES - FAUX PLAFOND EXISTANT
- 07 PREMIERE ET DERNIERE MARCHE COULEUR CONTRASTÉE
- 08 BANDE PODODACTILE
- 09 PROFILE DE FINITION
- 10 RAIL DE FIXATION ALUMINIUM, PAS DE 1.2m
- 11 ENDUIT MINERALE
- 12 PLINTHE BOIS
- 13 PROFILE ALUMINIUM LAQUE, PROFILE T
- 14 PROFILE ALUMINIUM LAQUE, PROFILE L FIXATION PAR SUSPENTE

DETAILS DE PRINCIPE DE MISE EN OEUVRE DU CLOISONNEMENT
COUPE FEU 1 H DE LA CAGE D'ESCALIER B.
L'ENTREPRISE DEVRA LA RÉALISATION DES PLANS D'EXECUTIONS
POUR LE TRAITEMENT DE TOUTES LES ARTICULATIONS ENTRE LES
OUVRAGES EXISTANTS ET LE CLOISONNEMENT POUR RÉALISER LA
MISE EN CONFORMITE.

DETAIL ESCALIER B - PLAN 1-10


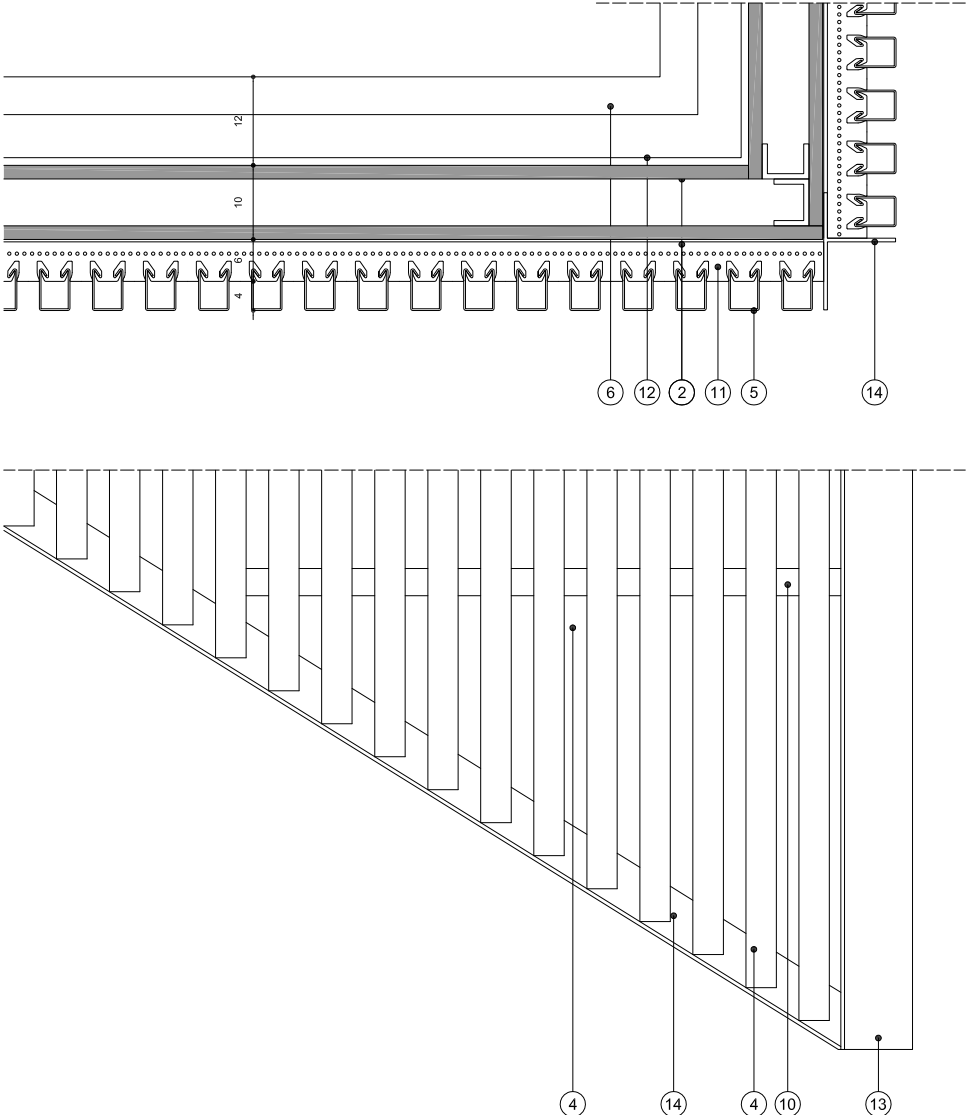


DETAIL ESCALIER B - COUPE 1-20

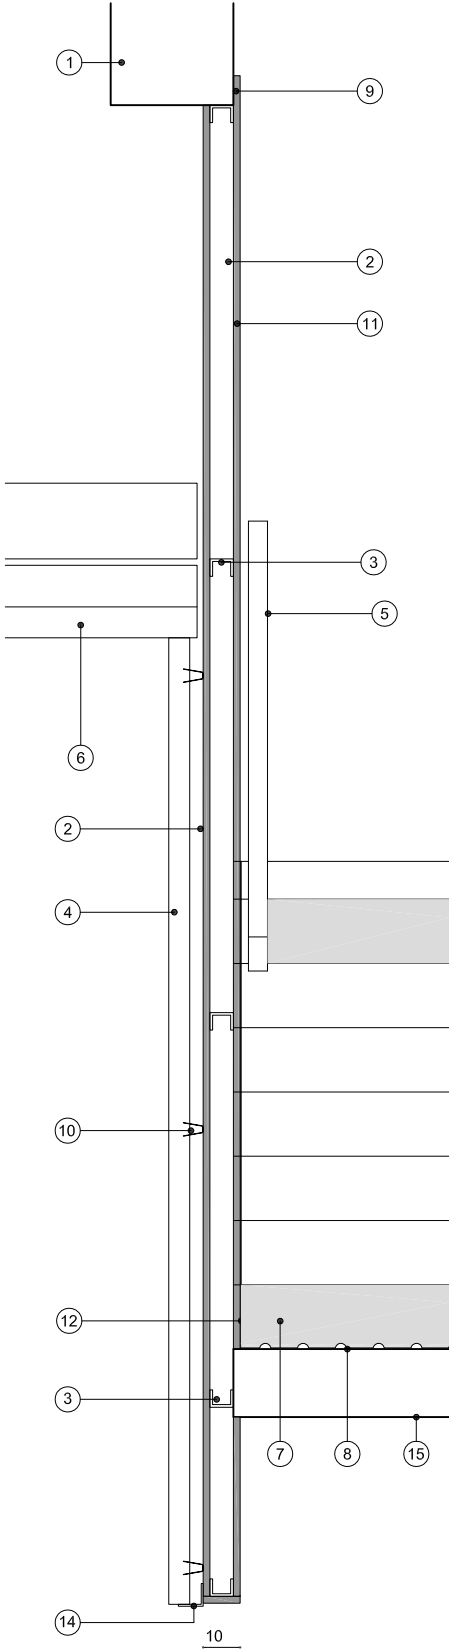



| MAITRISE D'OUVRAGE | MAITRISE D'OEUVRE | BUREAU DE CONTROLE | CSPS | L'ENCLONNEMENT DES CAGES D'ESCALIERS DE LA PREFECTURE / HDD DU VAL DE MARNE | DETAILS | |
|--|---|--|--|--|-----------|------------|
| Préfecture du Val de Marne 21/29, avenue du Général de Gaulle 94 038 - Créteil Cedex | CHAINE et Compagnie 49 Bd de Reuilly 75 012 Paris T 01 43 46 36 86 agence@damienchaîne.fr | APAVE Agence Bâtiment Génie Civil Ile de France Est - Unité Marne La Vallée 10 Place Fulgence Bienvenue 77600 BUSSY Saint GEORGES | APAVE Agence Bâtiment Génie Civil Ile de France Est - Unité Marne La Vallée 10 Place Fulgence Bienvenue 77600 BUSSY Saint GEORGES | Préfecture du Val-de-Marne 21-29, avenue du général de Gaulle 94 038 - CRETEIL | Habillage | |
| | | | | | Phase | PRO |
| | | | | | Echelle | |
| | | | | | Date | 06-09-2018 |
| | | | | | | 33 |

DEVELOPPE HABILLAGE ESCALIER A

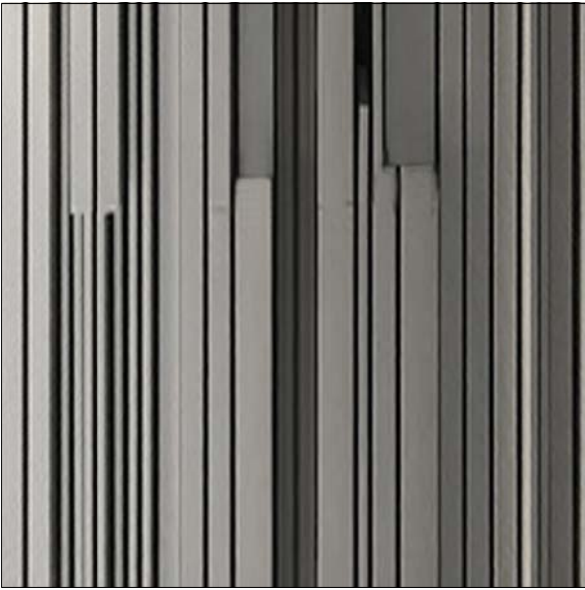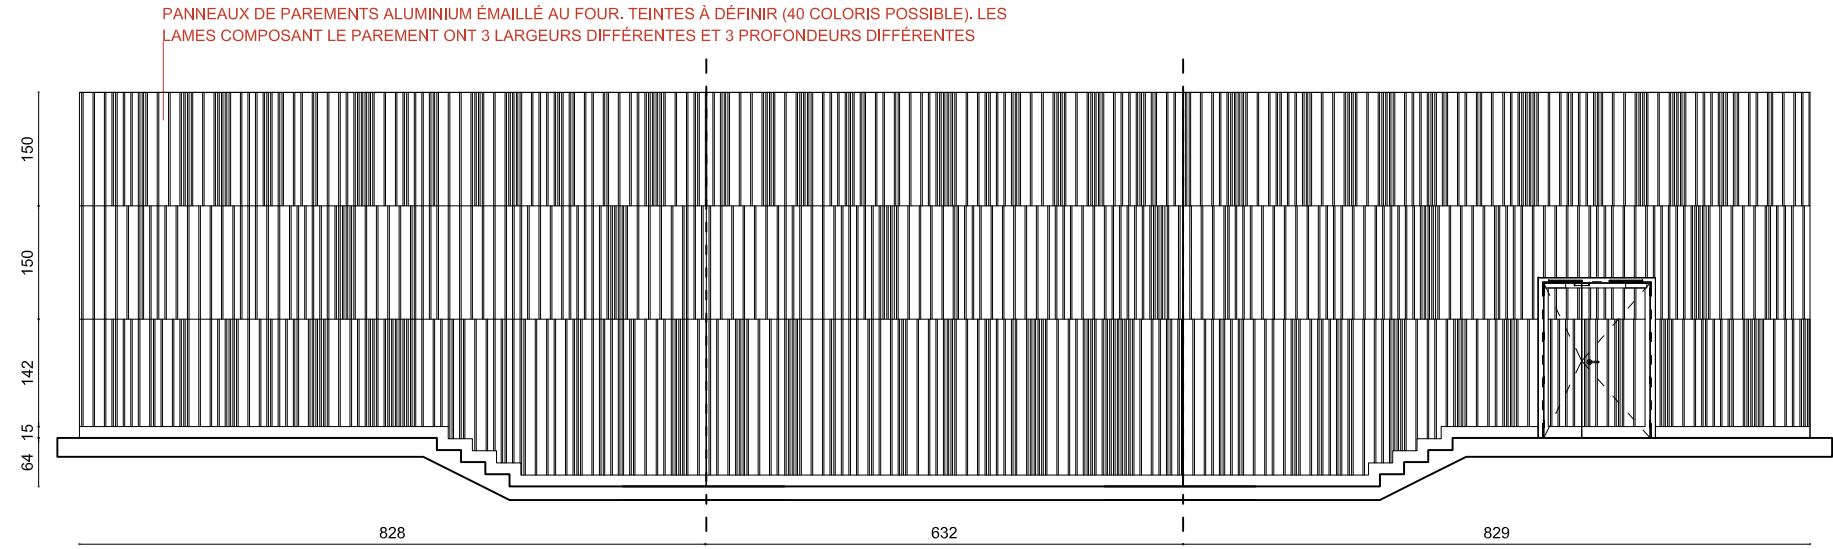

PLAN - COUPE DETAIL HABILLAGE ESCALIER A

- 01 HABILLAGE PAREMENT MULTI-LAMES,DIMENSIONS VARIABLES
- 02 RAIL DE FIXATION ALUMINIUM, PAS DE 1.2M, TEINTE NOIR
- 03 PLAQUE DE PLATRE CF 1H BA 17 CF 1H FINITION PEINTURE

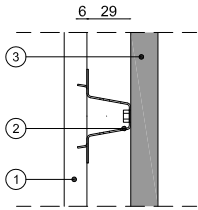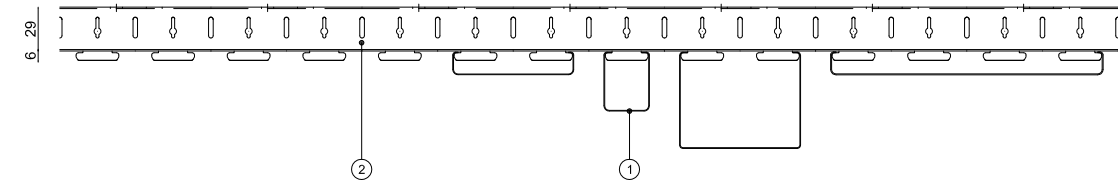

TYPE 1




TYPE 2




TYPE 3




TYPE 4

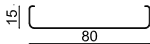


TYPE 5

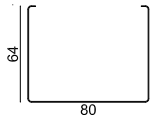



TYPE 6

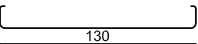

TYPE 7



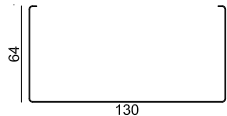


DEVELOPPE HABILLAGE ESCALIER B

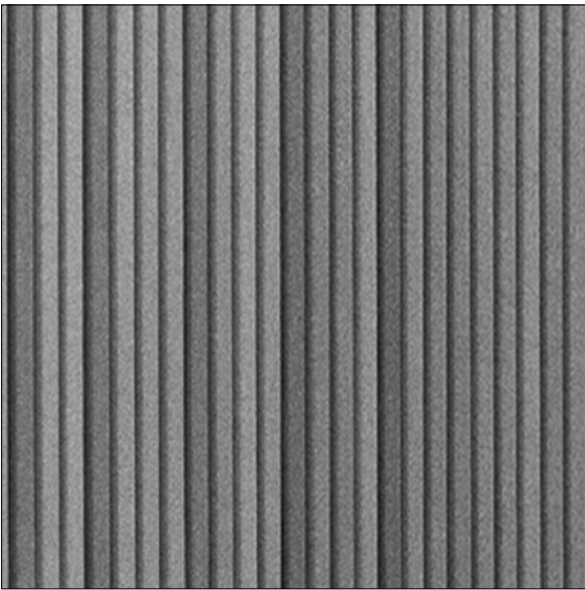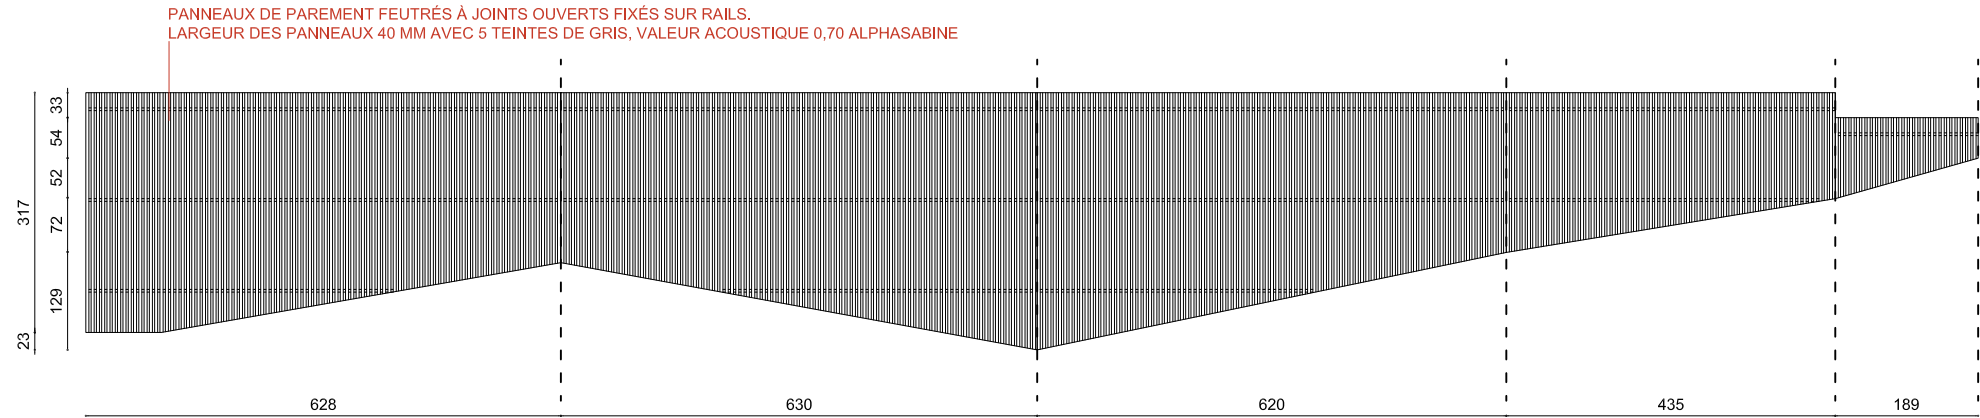

PLAN - COUPE DETAIL HABILLAGE ESCALIER B

- 01 HABILLAGE PAREMENT FEUTRE TEINTES VARIABLES VALEURS ACOUSTIQUES ALPHASABINE DE 0,7 (H) POUR LES PAREMENTS D'UN PAS DE 50 MM
- 02 RAIL DE FIXATION ALUMINIUM, PAS DE 1.2M, TEINTE NOIR
- 03 PLAQUE DE PLATRE CF 1H BA 17 CF 1H FINITION PEINTURE

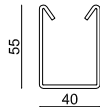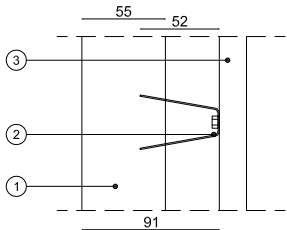
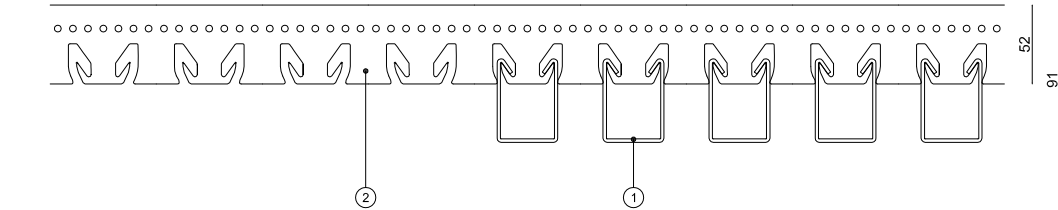


| MAITRISE D'OUVRAGE | MAITRISE D'OEUVRE | BUREAU DE CONTROLE | CSPS | L'ENCLONNEMENT DES CAGES D'ESCALIERS DE LA PREFECTURE / HDD DU VAL DE MARNE | DETAILS |
|--|---|--|--|--|--|
| Préfecture du Val de Marne 21/29, avenue du Général de Gaulle 94 038 - Créteil Cedex | CHAINE et Compagnie 49 Bd de Reuilly 75 012 Paris T 01 43 46 36 86 agence@damienchaîne.fr | APAVE Agence Bâtiment Génie Civil Ile de France Est - Unité Marne La Vallée 10 Place Fulgence Bienvenue 77600 BUSSY Saint GEORGES | APAVE Agence Bâtiment Génie Civil Ile de France Est - Unité Marne La Vallée 10 Place Fulgence Bienvenue 77600 BUSSY Saint GEORGES | Préfecture du Val-de-Marne 21-29, avenue du général de Gaulle 94 038 - CRETEIL | Habillage escaliers A et B PhasePRO Echelle1-100 1-5 Date06-09-2018 |
| | | | | | 34 |

LEGENDE

- 01 TRAPPE DE DESENFUMAGE
- 02 JOUEE PLATRE CF-1H
- 03 GRILLE DE VENTILATION ANTI VOLATILE
- SURFACE GEOMETRIQUE D'OUVERTURE 1 M2.


ELEVATION - COUPE

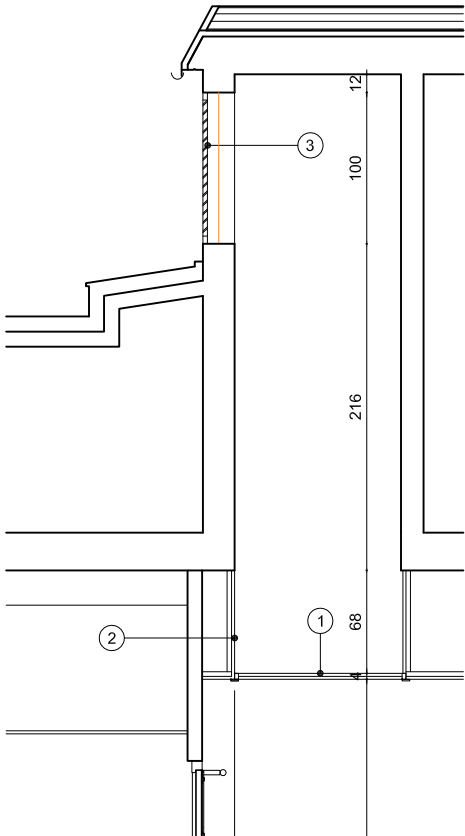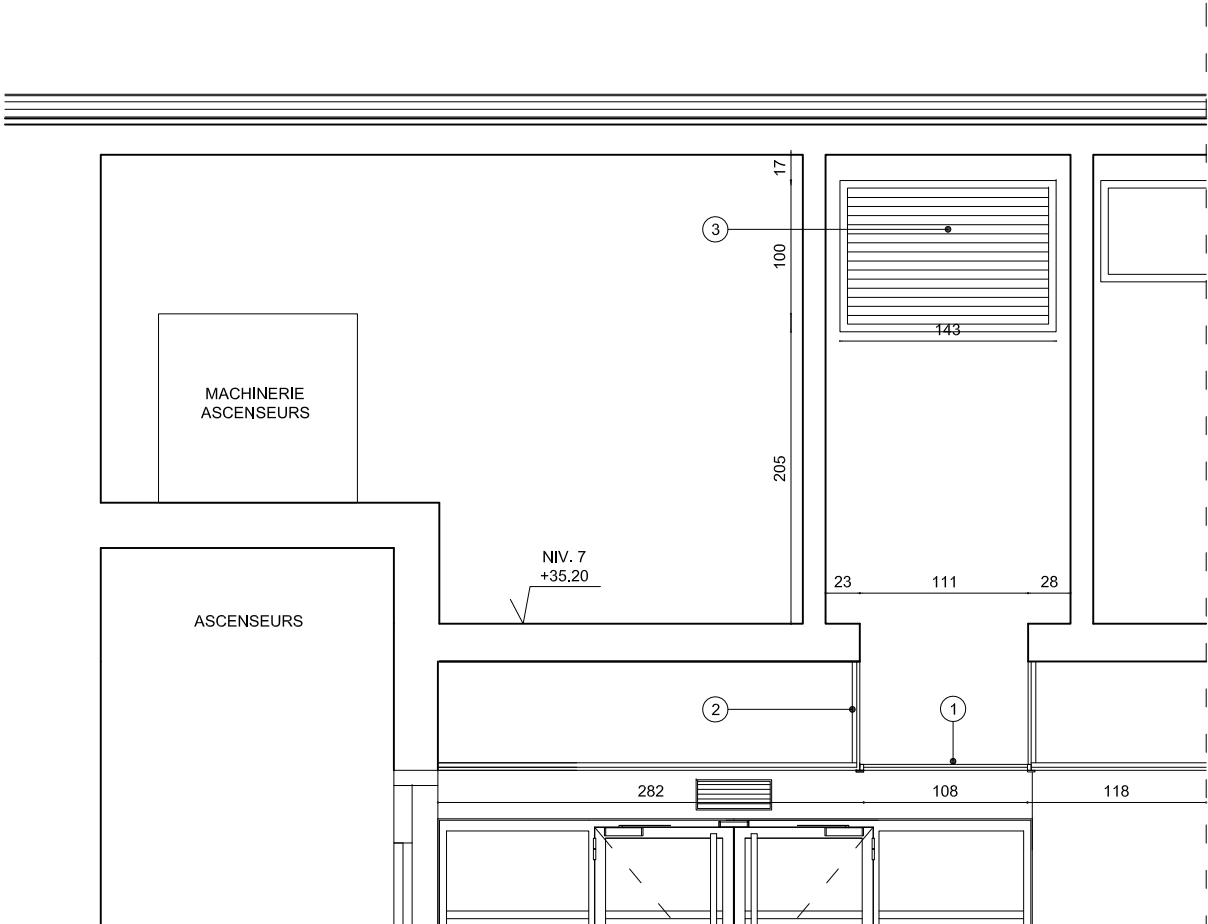

LEGENDE

- 01 GRILLES DE VENTILATION EN ALUMINIUM LAQUÉ
- 02 GRILLAGE INOX

DETAIL GRILLE DE VENTILATION

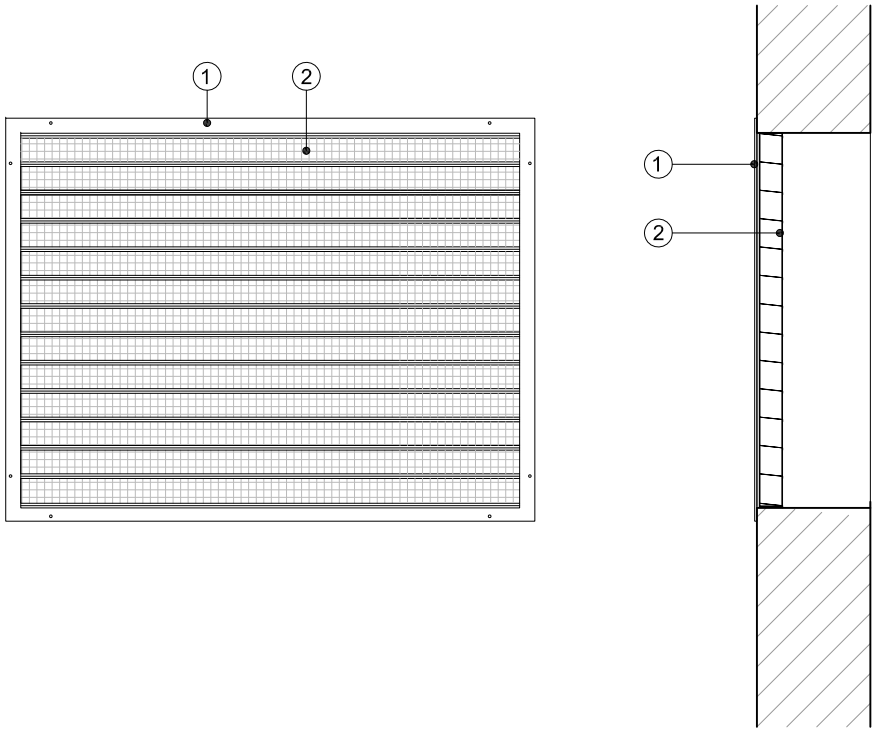



| MAITRISE D'OUVRAGE | MAITRISE D'OEUVRE | BUREAU DE CONTROLE | CSPS | L'ENCLONNEMENT DES CAGES D'ESCALIERS DE LA PREFECTURE / HDD DU VAL DE MARNE | ESCALIER A ET B | |
|--|---|--|--|--|-----------------|------------|
| | | | | | Détail | |
| | | | | | Phase | PRO |
| | | | | | Echelle | |
| | | | | | Date | 06-09-2018 |
| Préfecture du Val de Marne 21/29, avenue du Général de Gaulle 94 038 - Créteil Cedex | CHAINED et Compagnie 49 Bd de Reuilly 75 012 Paris T 01 43 46 36 86 agence@damienchainefr | APAVE Agence Bâtiment Génie Civil Ile de France Est - Unité Marne La Vallée 10 Place Fulgence Bienvenue 77600 BUSSY Saint GEORGES | APAVE Agence Bâtiment Génie Civil Ile de France Est - Unité Marne La Vallée 10 Place Fulgence Bienvenue 77600 BUSSY Saint GEORGES | Préfecture du Val-de-Marne 21-29, avenue du général de Gaulle 94 038 - CRETEIL | | 35 |

LEGENDE

- 01 ARMATURE, TIGE DE SUSPENSION ET CACHE-PITON MÉTALLIQUE,
FINITION LAQUE CUITE AU FOUR COULEUR BLANCHE
- 02 VERRE OPALE SOUFFLÉ À LA BOUCHE, SATINÉ MAT
- 03 TIGE DE DIAMÈTRE 13 MM LONGUEUR TOTALE DU LUMINAIRE
~1950 MM

FLUX LUMINEUX DU LUMINAIRE 3695 LM

LUMINAIRE TYPE 1

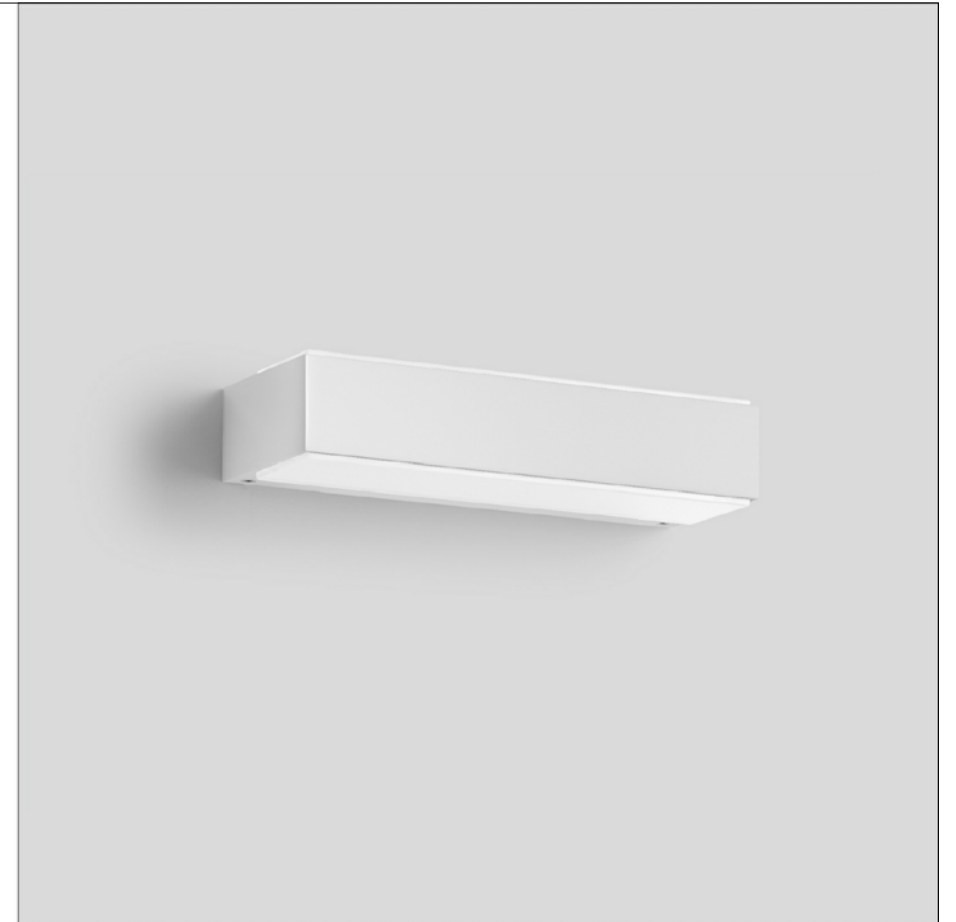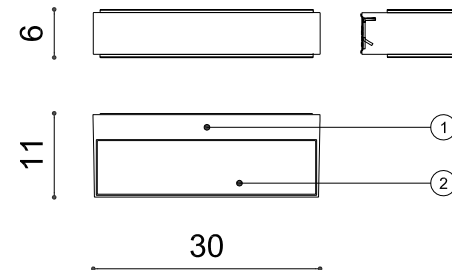


LEGENDE

- 01 ARMATURE ALUMINIUM , FINITION LAQUE COULEUR BLANCHE
02 VERRE CLAIR, INTÉRIEUR BLANC

FLUX LUMINEUX DU LUMINAIRE 893 LM

LUMINAIRE TYPE 2

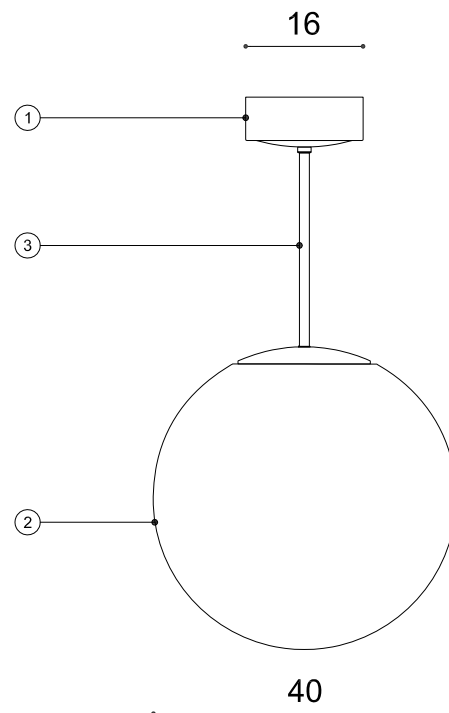


| MAITRISE D'OUVRAGE | MAITRISE D'OEUVRE | BUREAU DE CONTROLE | CSPS | L'ENCLISOINNEMENT DES CAGES D'ESCALIERS DE LA PREFECTURE / HDD DU VAL DE MARNE | DETAIL | | | | | | | | | | |
|---|---|---|---|---|---|------------|--|-------|-----|---------|------|------|------------|----|--|
| Préfecture du Val de Mame 21/29, avenue du Général de Gaulle 94 038 - Créteil Cedex | CHAINE et Compagnie 49 Bd de Reuilly 75 012 Paris T 01 43 46 36 86 agence@damienchaine.fr | APAVE Agence Bâtiment Génie Civil Ile de France Est - Unité Mame La Vallée 10 Place Fulgence Bienvenue 77600 BUSSY Saint GEORGES | APAVE Agence Bâtiment Génie Civil Ile de France Est - Unité Mame La Vallée 10 Place Fulgence Bienvenue 77600 BUSSY Saint GEORGES | Préfecture du Val-de-Mame 21-29, avenue du général de Gaulle 94 038 - CRETEIL | <table><tr><td colspan="2">Luminaires</td></tr><tr><td>Phase</td><td>PRO</td></tr><tr><td>Echelle</td><td>1-10</td></tr><tr><td>Date</td><td>06-09-2018</td></tr><tr><td colspan="2">36</td></tr></table> | Luminaires | | Phase | PRO | Echelle | 1-10 | Date | 06-09-2018 | 36 | |
| Luminaires | | | | | | | | | | | | | | | |
| Phase | PRO | | | | | | | | | | | | | | |
| Echelle | 1-10 | | | | | | | | | | | | | | |
| Date | 06-09-2018 | | | | | | | | | | | | | | |
| 36 | | | | | | | | | | | | | | | |

LEGENDE


- INTERVENTION EN HAUTEUR,
ECHAFFAUDAGE / NACELLE
- ECHAFFAUDAGE TUNNEL
- PROTECTION SOUPLE ET CORDON DE
BALISAGE.
PERMETTANT LE DÉGAGEMENT EN CAS
D'ÉVACUATION INCENDIE.
- INTERVENTIONS EN HORAIRES DÉCALÉS.

NIVEAUD'EVACUATION

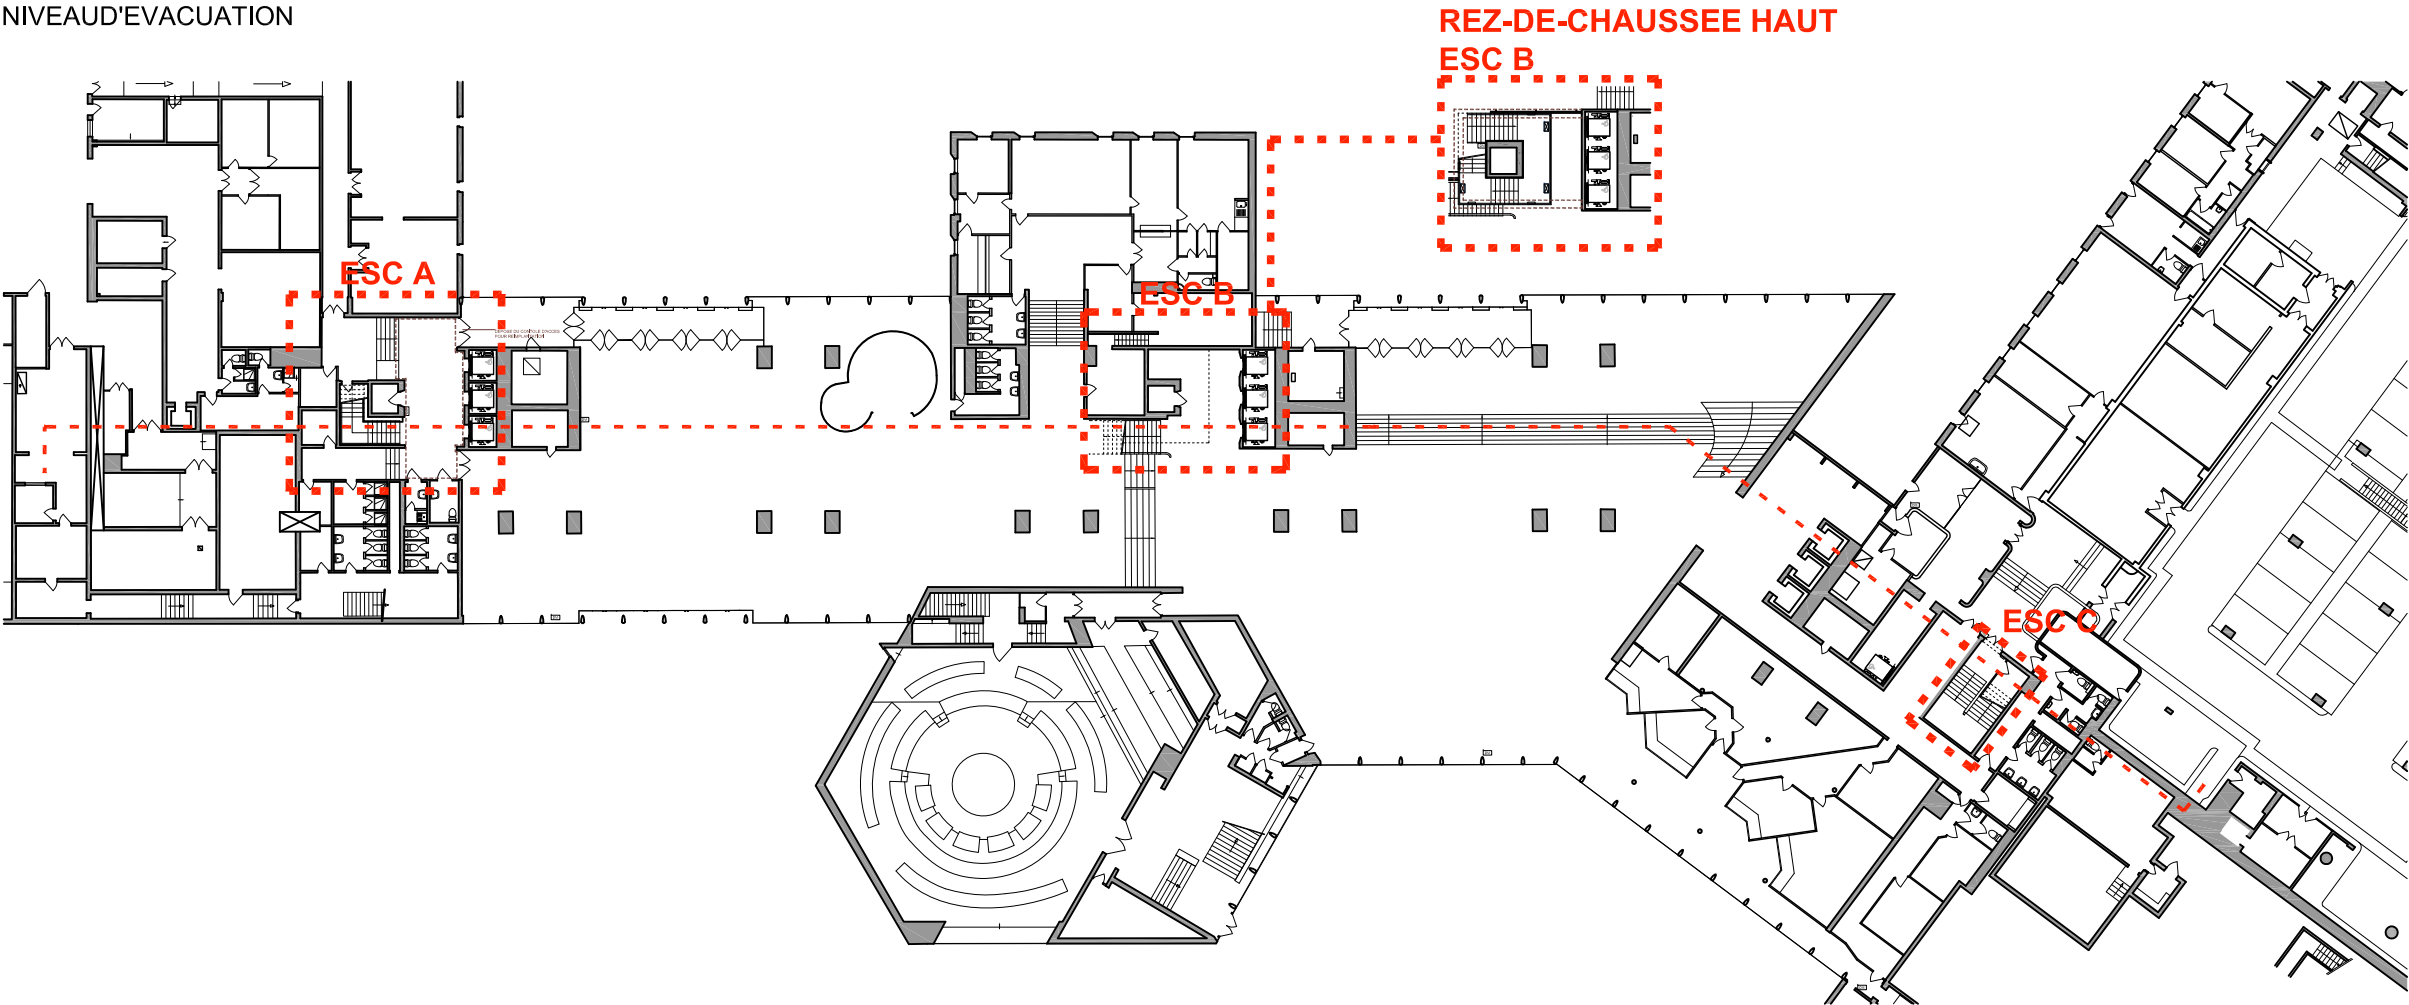


REZ-DE-CHAUSSEE HAUT
ESC B


REZ DE CHAUSSEE BAS ESCALIER A

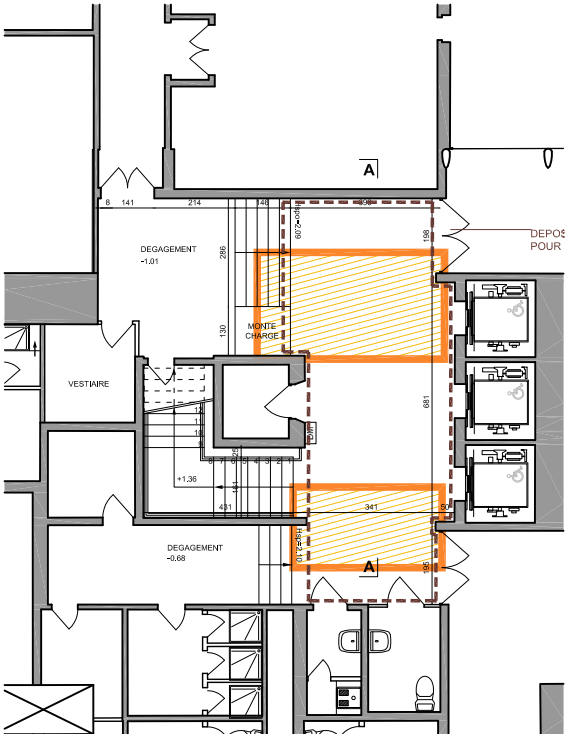


REZ DE CHAUSSEE HAUT ESCALIER A

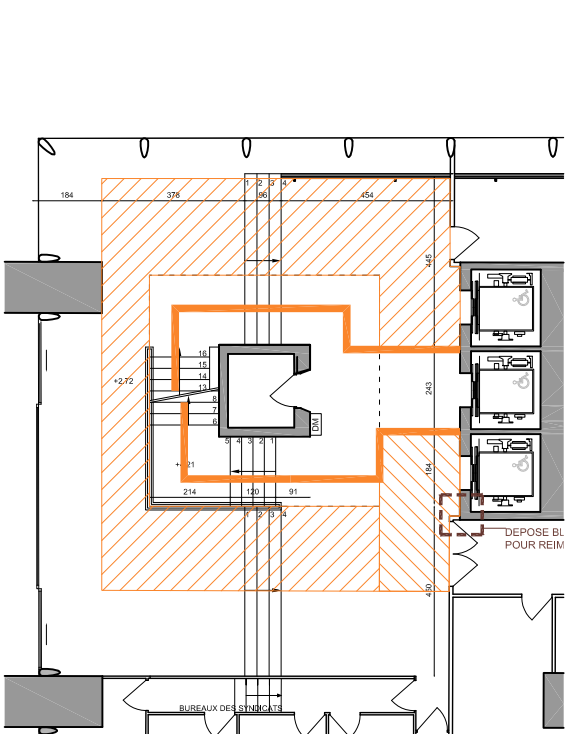


REZ DE CHAUSSEE BAS ESCALIER B

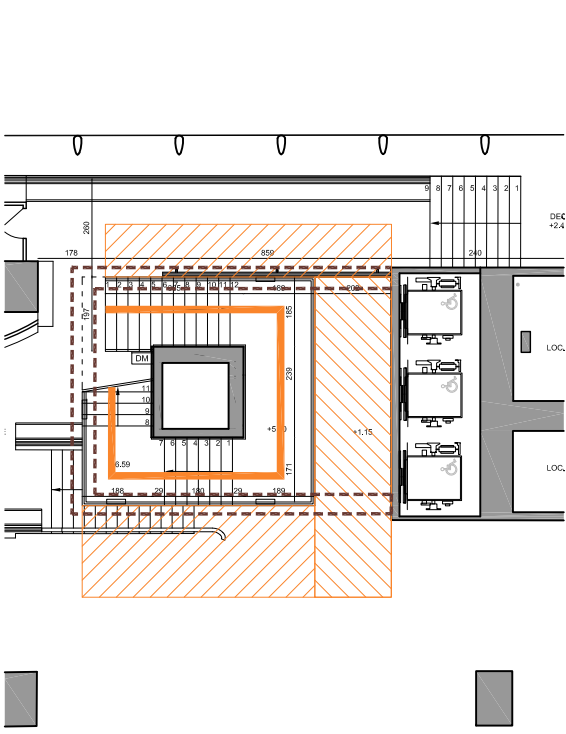

ETAGE COURANT ESCALIER A-B

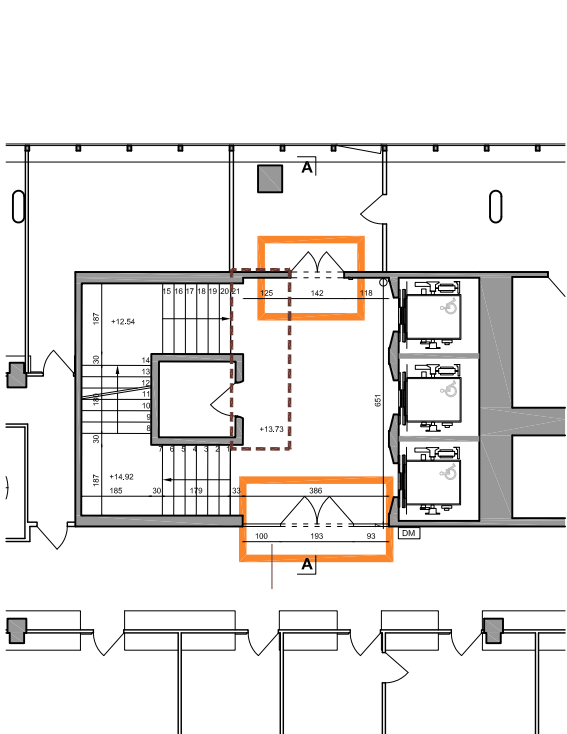

ETAGE COURANT ESCALIER C

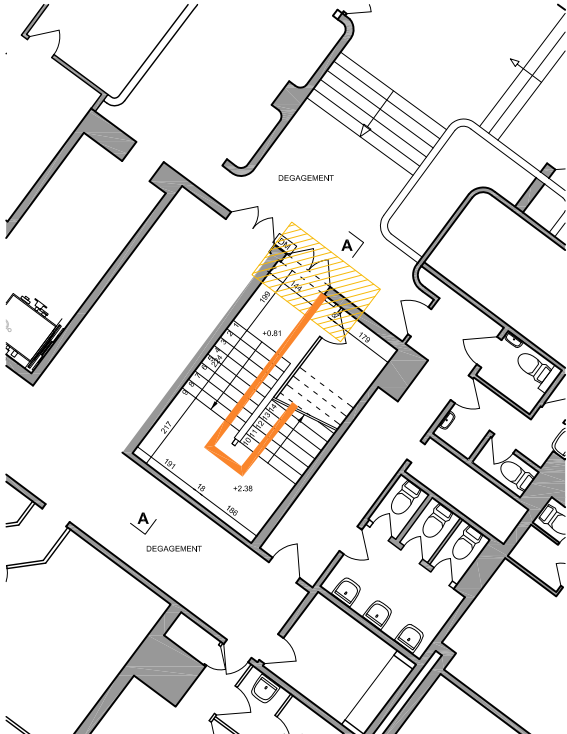

| MAITRISE D'OUVRAGE | MAITRISE D'OEUVRE | BUREAU DE CONTROLE | CSPS | L'ENCLONNEMENT DES CAGES D'ESCALIERS DE LA PREFECTURE / HDD DU VAL DE MARNE | CHANTIER | |
|--|---|--|--|--|----------|------------|
| Préfecture du Val de Marne 21/29, avenue du Général de Gaulle 94 038 - Créteil Cedex | CHAINE et Compagnie 49 Bd de Reuilly 75 012 Paris T 01 43 46 36 86 agence@damienchaine.fr | APAVE Agence Bâtiment Génie Civil Ile de France Est - Unité Marne La Vallée 10 Place Fulgence Bienvenue 77600 BUSSY Saint GEORGES | APAVE Agence Bâtiment Génie Civil Ile de France Est - Unité Marne La Vallée 10 Place Fulgence Bienvenue 77600 BUSSY Saint GEORGES | Préfecture du Val-de-Marne 21-29, avenue du général de Gaulle 94 038 - CRETEIL | Phase | PRO |
| | | | | | Echelle | |
| | | | | | Date | 06-09-2018 |
| | | | | | | 37 |