
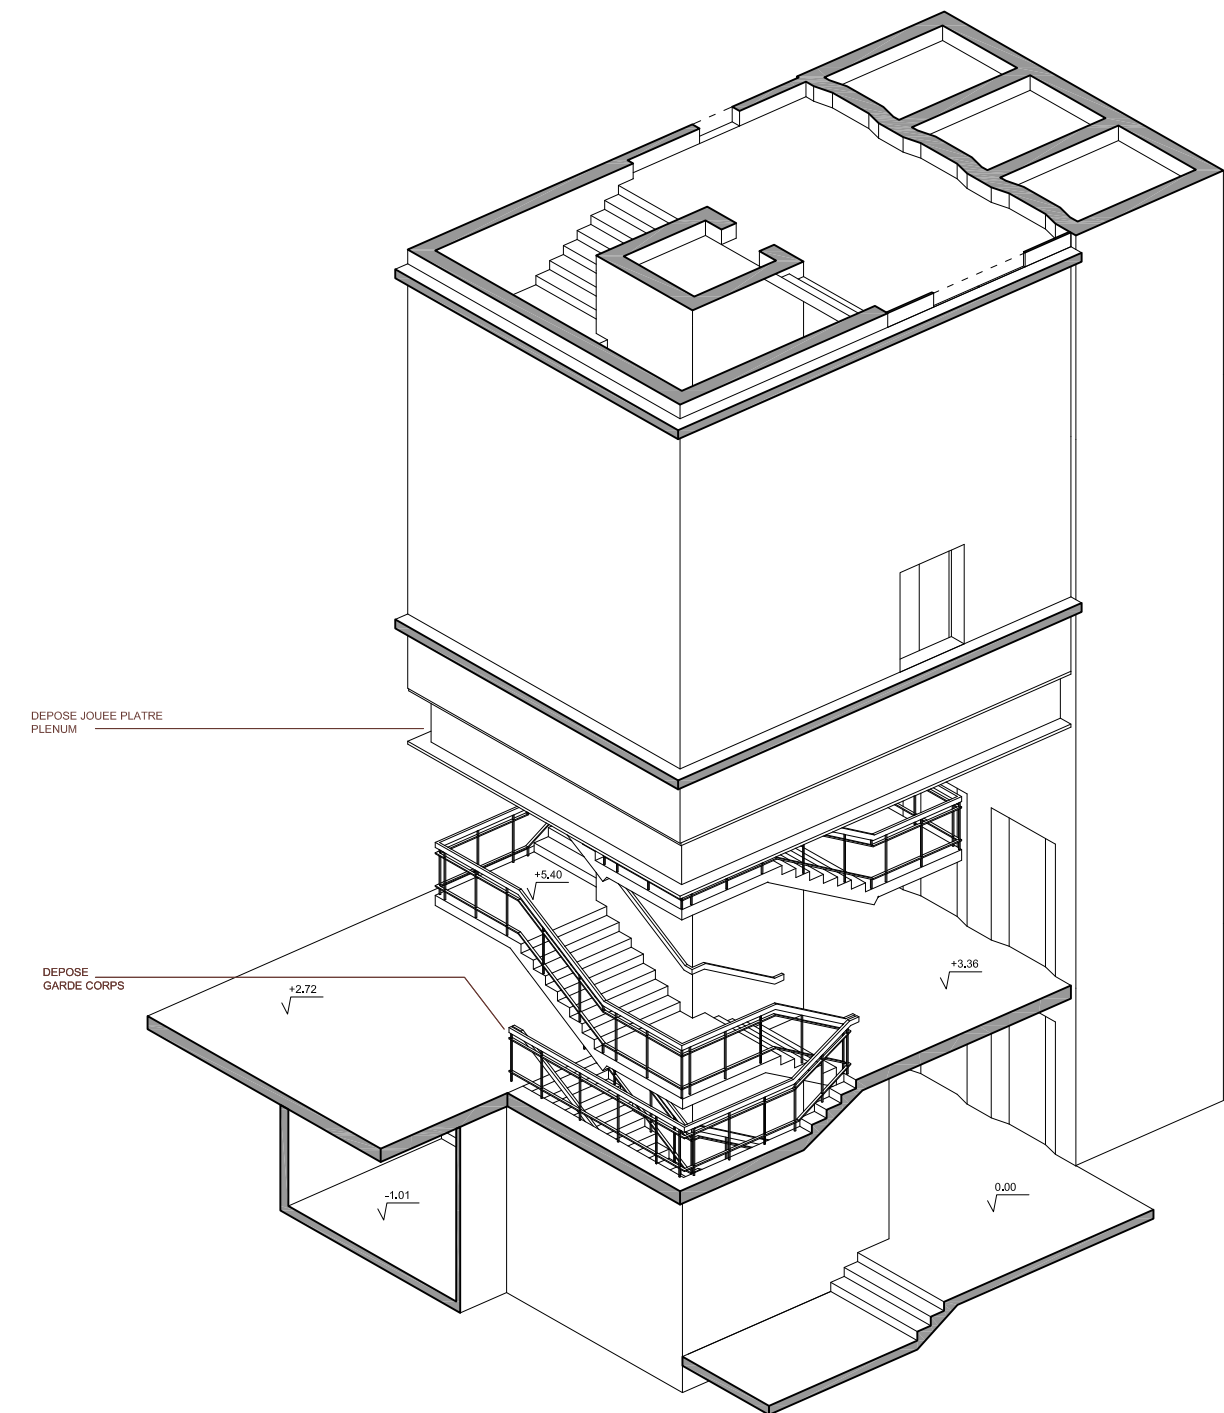


ESCALIER A


TRANCHE CONDITIONNELLE 1

MAITRISE D'OUVRAGE	MAITRISE D'OEUVRE	BUREAU DE CONTROLE	CSPS	L'ENCLOISONNEMENT DES CAGES D'ESCALIERS DE LA PREFECTURE / HDD DU VAL DE MARNE	ESCALIER A	
Préfecture du Val de Marne 21/29, avenue du Général de Gaulle 94 038 - Créteil Cedex	CHAINE et Compagnie 49 Bd de Reuilly 75 012 Paris T 01 43 46 36 86 agence@damienchaine.fr	APAVE Agence Bâtiment Génie Civil Ile de France Est - Unité Marne La Vallée 10 Place Fulgence Bienvenue 77600 BUSSY Saint GEORGES	APAVE Agence Bâtiment Génie Civil Ile de France Est - Unité Marne La Vallée 10 Place Fulgence Bienvenue 77600 BUSSY Saint GEORGES	Préfecture du Val-de-Marne 21-29, avenue du général de Gaulle 94 038 - CRETEIL		
					Phase	PRO
					Echelle	
					Date	06-09-2018
						12

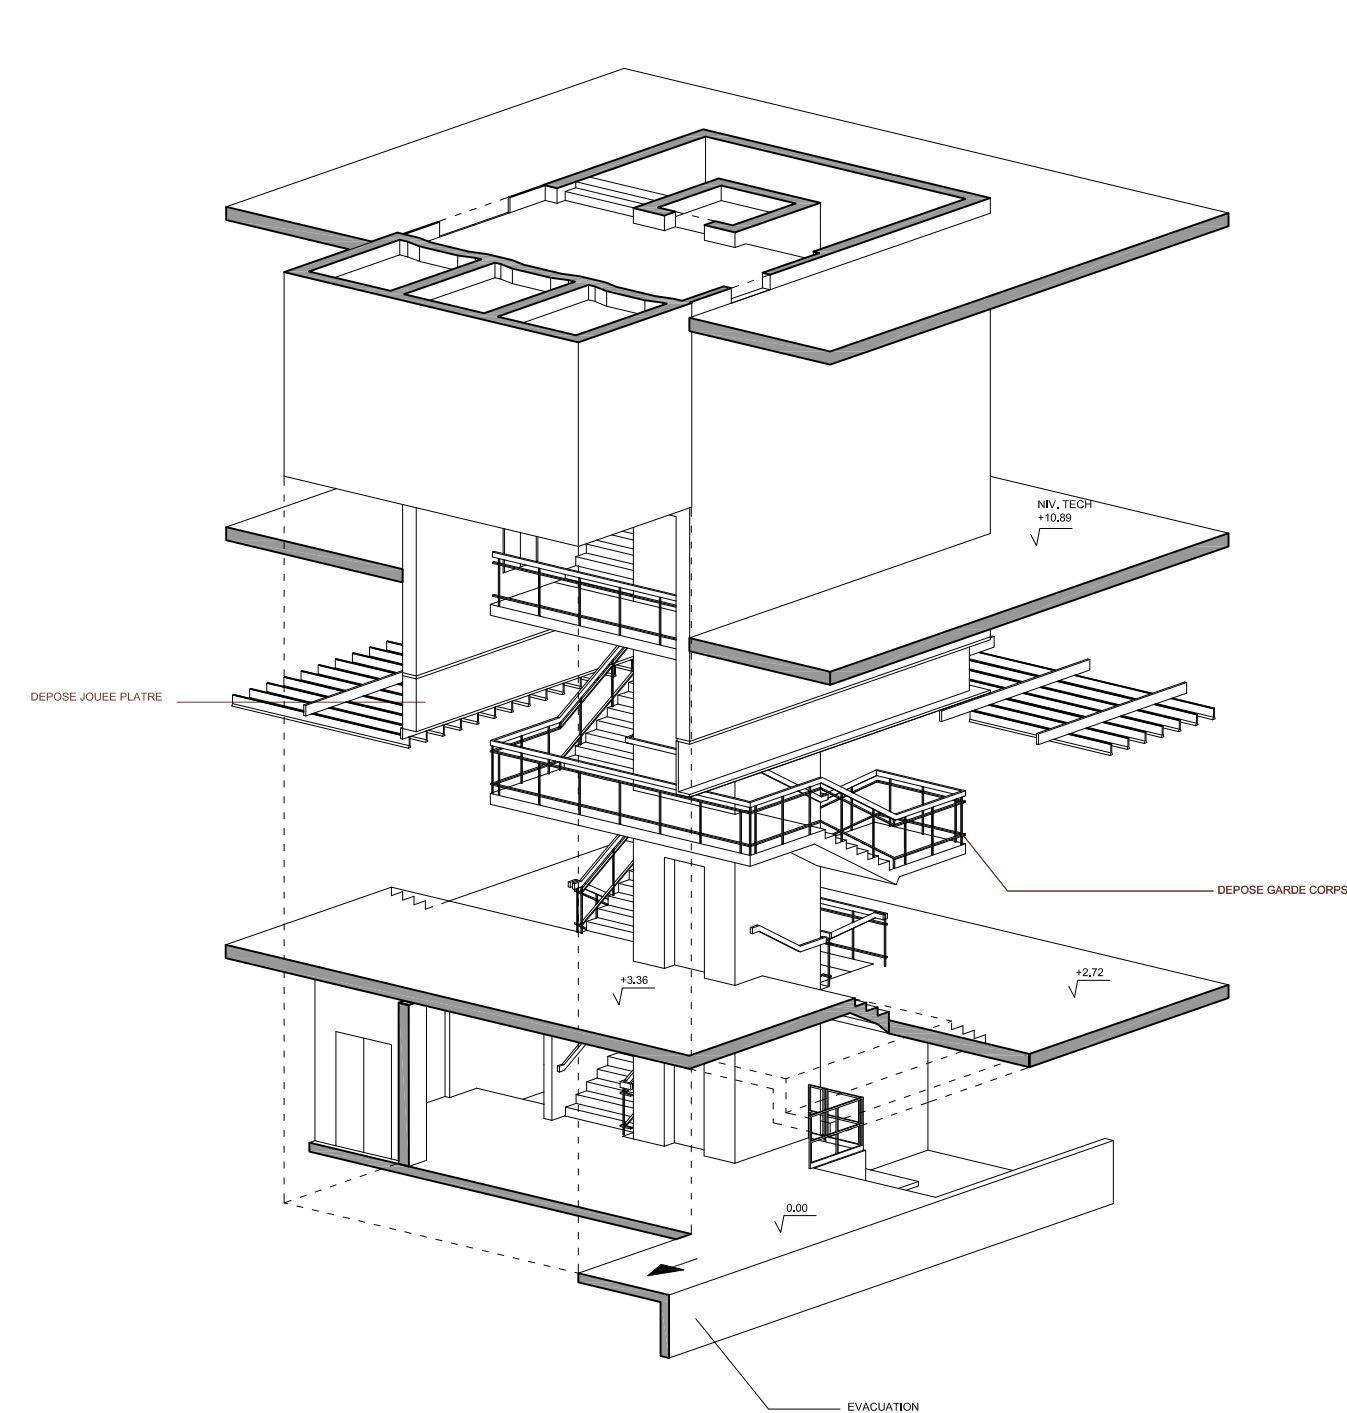


MAITRISE D'OUVRAGE	MAITRISE D'OEUVRE	BUREAU DE CONTROLE	CSPS	L'ENCLONNEMENT DES CAGES D'ESCALIERS DE LA PREFECTURE / HDD DU VAL DE MARNE	ESCALIER A	
Préfecture du Val de Marne 21/29, avenue du Général de Gaulle 94 038 - Créteil Cedex	CHAINE et Compagnie 49 Bd de Reuilly 75 012 Paris T 01 43 46 36 86 agence@damienchaine.fr	APAVE Agence Bâtiment Génie Civil Ile de France Est - Unité Marne La Vallée 10 Place Fulgence Bienvenue 77600 BUSSY Saint GEORGES	APAVE Agence Bâtiment Génie Civil Ile de France Est - Unité Marne La Vallée 10 Place Fulgence Bienvenue 77600 BUSSY Saint GEORGES	Préfecture du Val-de-Marne 21-29, avenue du général de Gaulle 94 038 - CRETEIL	Axonometrie Existant	
					Phase	PRO
					Echelle	
					Date	06-09-2018
						13


REZ-DE-CHAUSSEE BAS +0.00

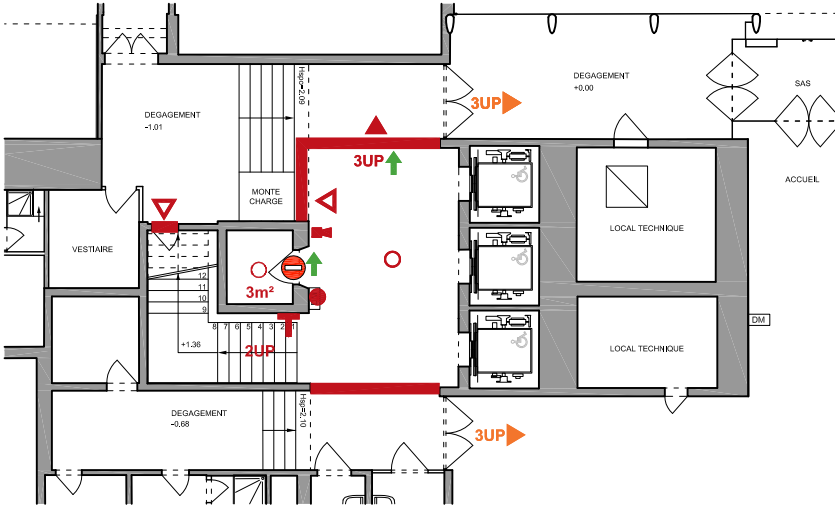


REZ-DE-CHAUSSEE HAUT +3.36

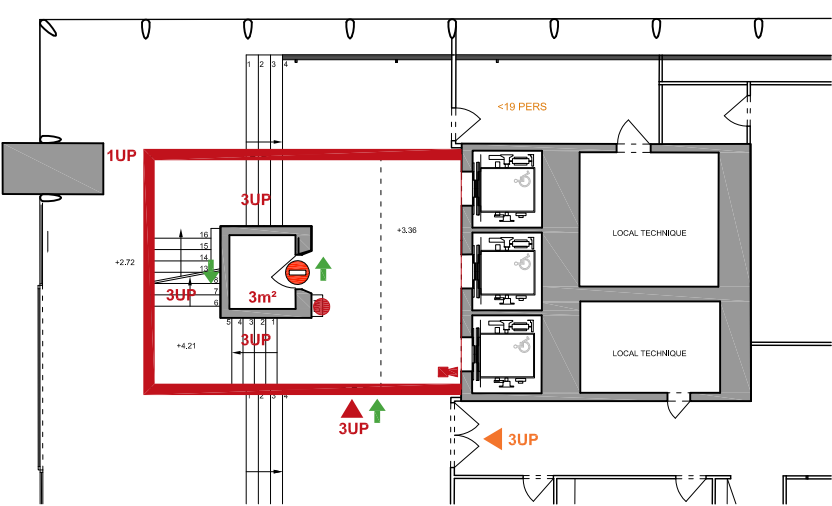


REZ-DE-CHAUSSEE HAUT +6.59

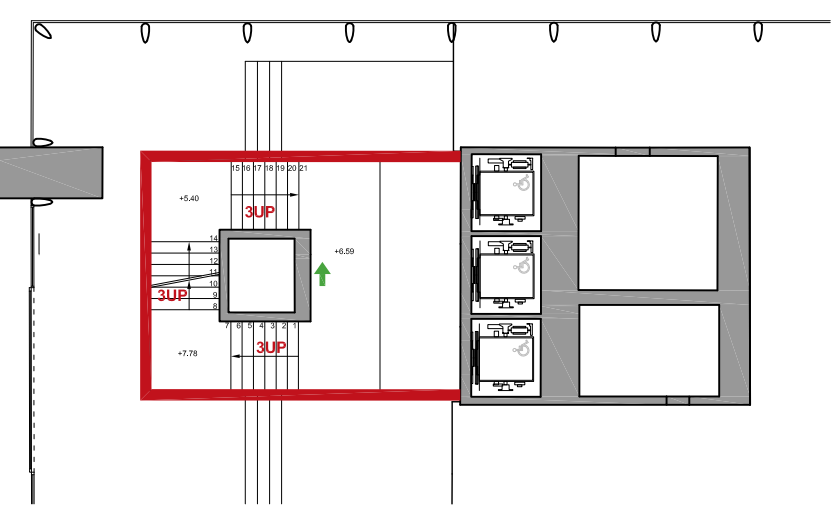


NIVEAU TECHNIQUE +10.16

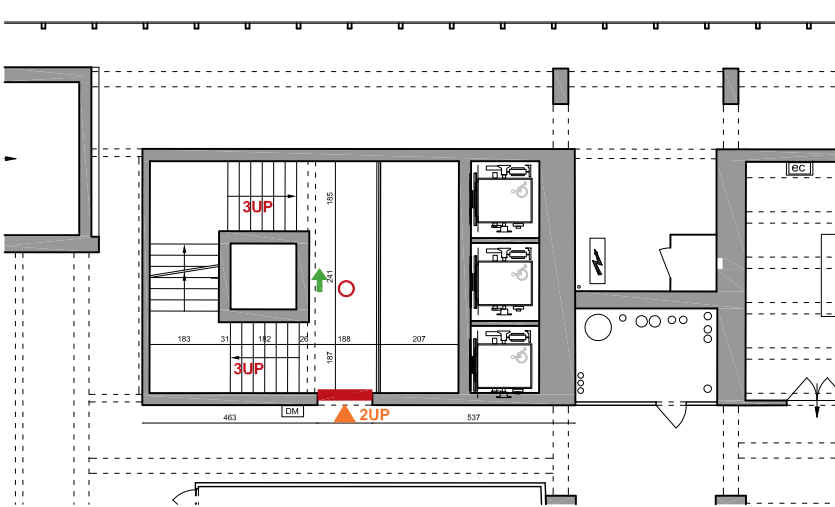



ETAGE COURANT +13.73

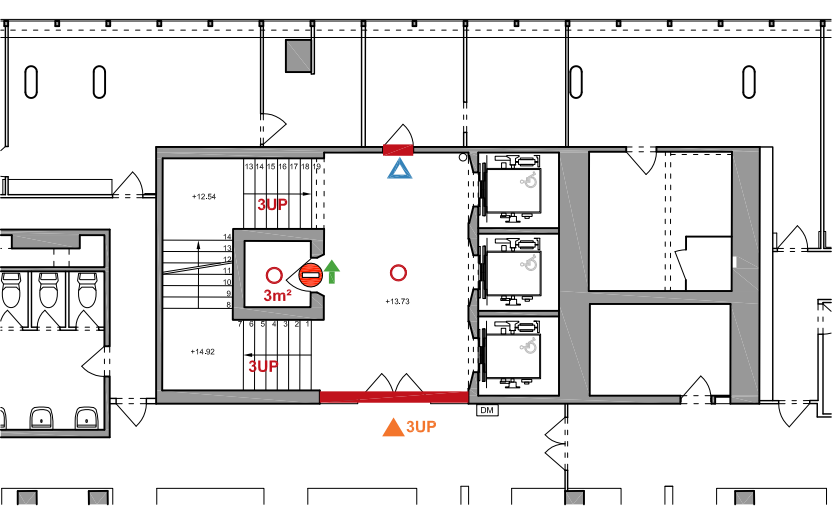

LEGENDE

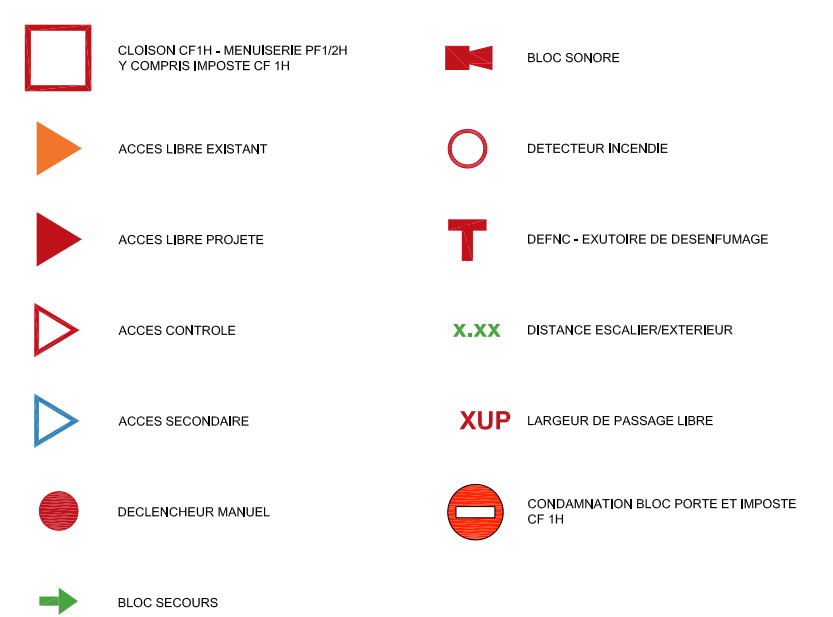


MAITRISE D'OUVRAGE	MAITRISE D'OEUVRE	BUREAU DE CONTROLE	CSPS	L'ENCLONNEMENT DES CAGES D'ESCALIERS DE LA PREFECTURE / HDD DU VAL DE MARNE	ESCALIER A	
Préfecture du Val de Marne 21/29, avenue du Général de Gaulle 94 038 - Créteil Cedex	CHAINED et Compagnie 49 Bd de Reuilly 75 012 Paris T 01 43 46 36 86 agence@damienchainefr	APAVE Agence Bâtiment Génie Civil Ile de France Est - Unité Marne La Vallée 10 Place Fulgence Bienvenue 77600 BUSSY Saint GEORGES	APAVE Agence Bâtiment Génie Civil Ile de France Est - Unité Marne La Vallée 10 Place Fulgence Bienvenue 77600 BUSSY Saint GEORGES	Préfecture du Val-de-Marne 21-29, avenue du général de Gaulle 94 038 - CRETEIL	Plans de principes projetés	
					Phase	PRO
					Echelle	1-200
					Date	06-09-2018
					14	

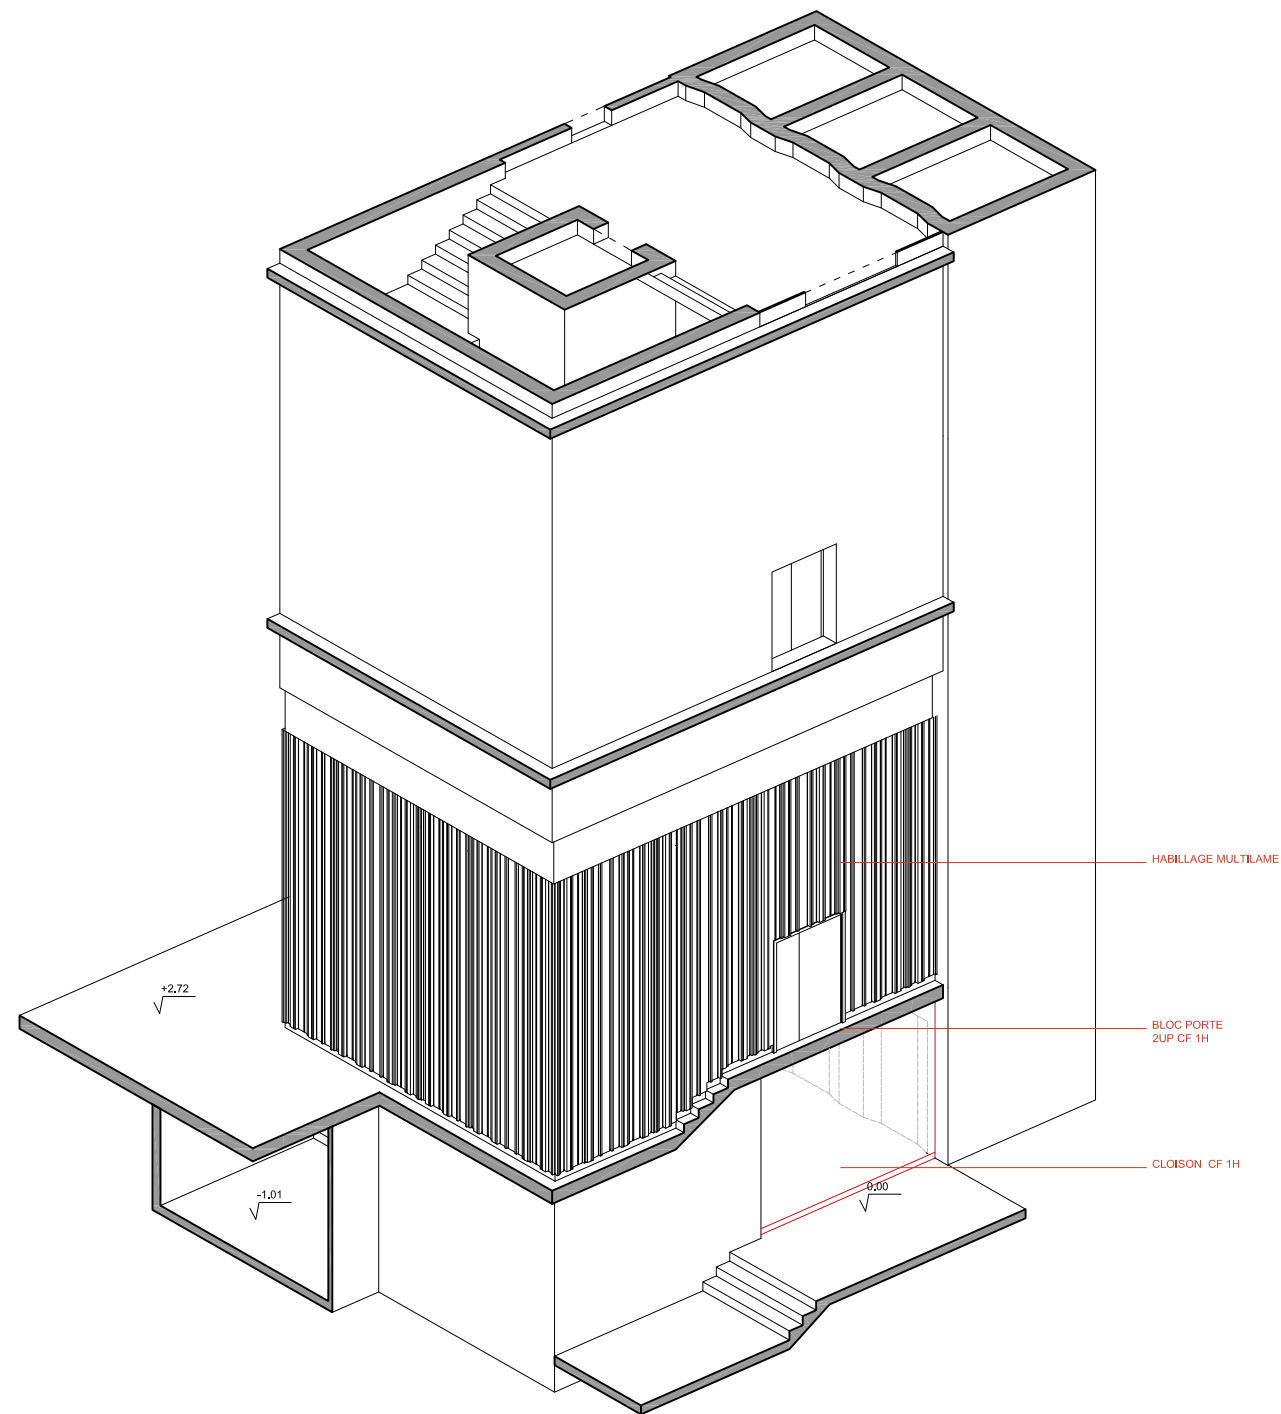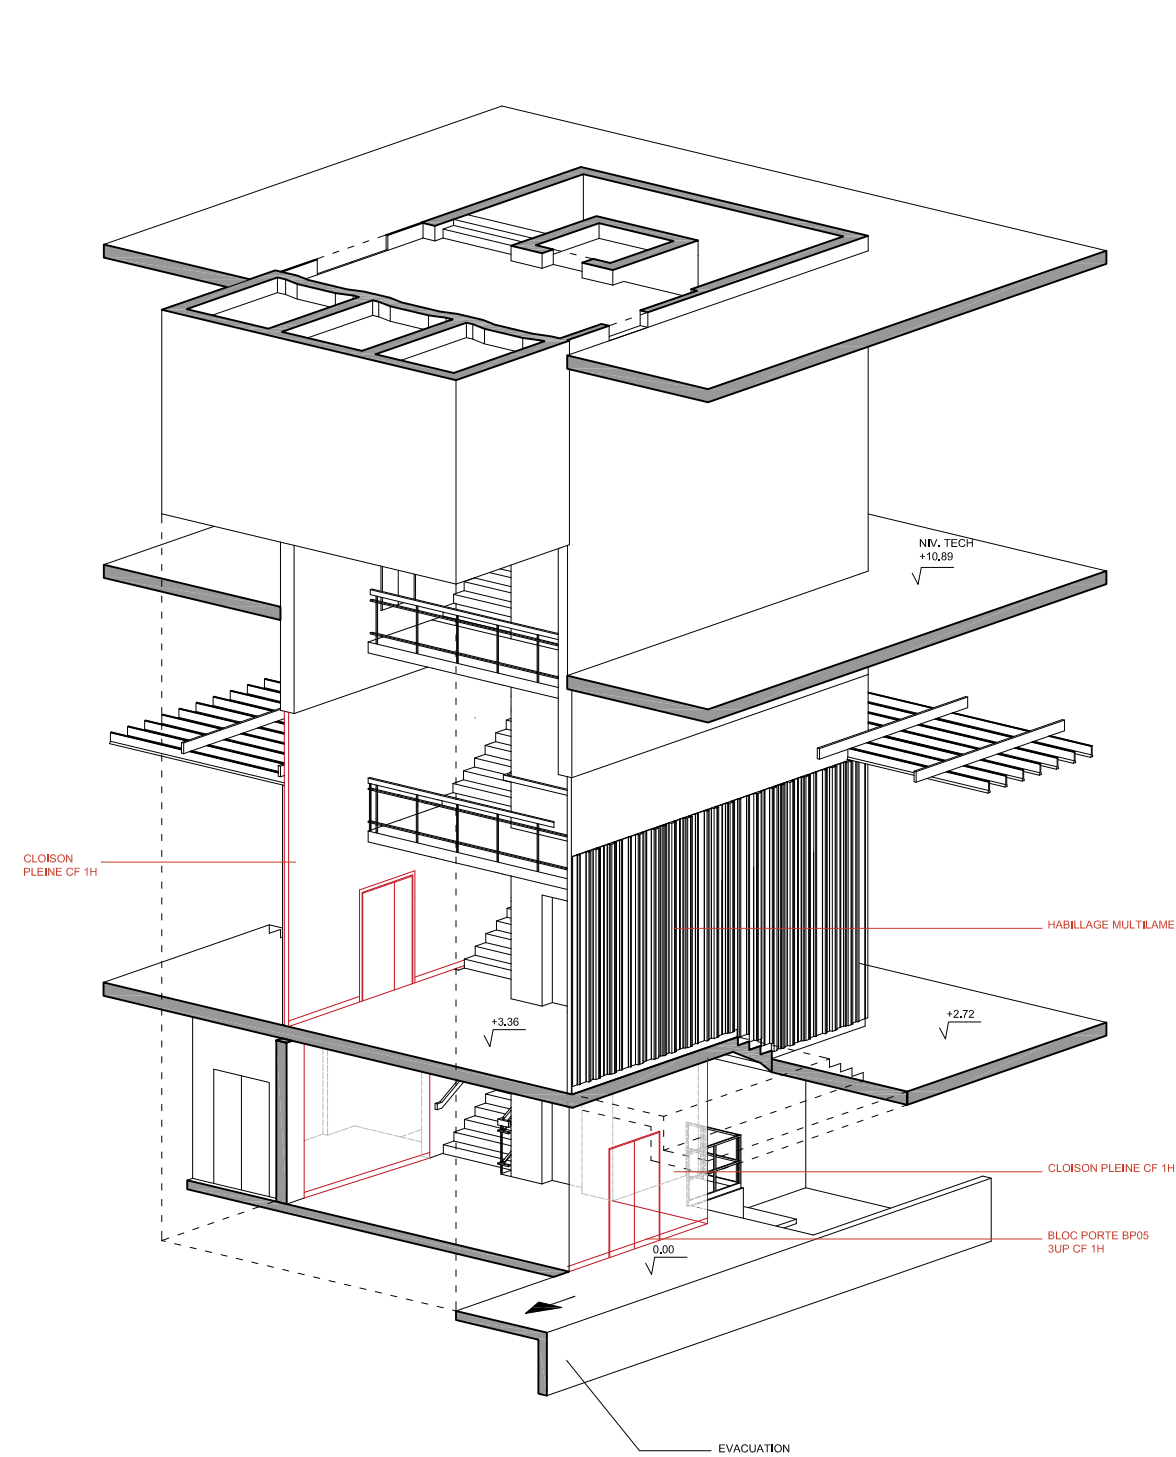


MAITRISE D'OUVRAGE	MAITRISE D'OEUVRE	BUREAU DE CONTROLE	CSPS	L'ENCLOISONNEMENT DES CAGES D'ESCALIERS DE LA PREFECTURE / HDD DU VAL DE MARNE	ESCALIER A
Préfecture du Val de Marne 21/29, avenue du Général de Gaulle 94 038 - Créteil Cedex	CHAINE et Compagnie 49 Bd de Reuilly 75 012 Paris T 01 43 46 36 86 agence@damienchaîne.fr	APAVE Agence Bâtiment Génie Civil Ile de France Est - Unité Marne La Vallée 10 Place Fulgence Bienvenue 77600 BUSSY Saint GEORGES	APAVE Agence Bâtiment Génie Civil Ile de France Est - Unité Marne La Vallée 10 Place Fulgence Bienvenue 77600 BUSSY Saint GEORGES	Préfecture du Val-de-Marne 21-29, avenue du général de Gaulle 94 038 - CRETEIL	Axonometrie
					Phase
					PRO
					Echelle
					Date
					06-09-2018
					15


REZ-DE-CHAUSSEE BAS +0.00

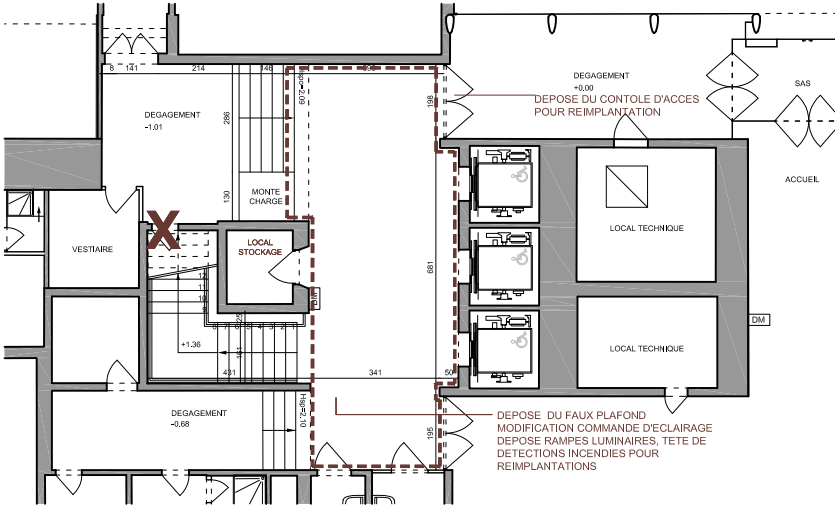


REZ-DE-CHAUSSEE HAUT+3.36

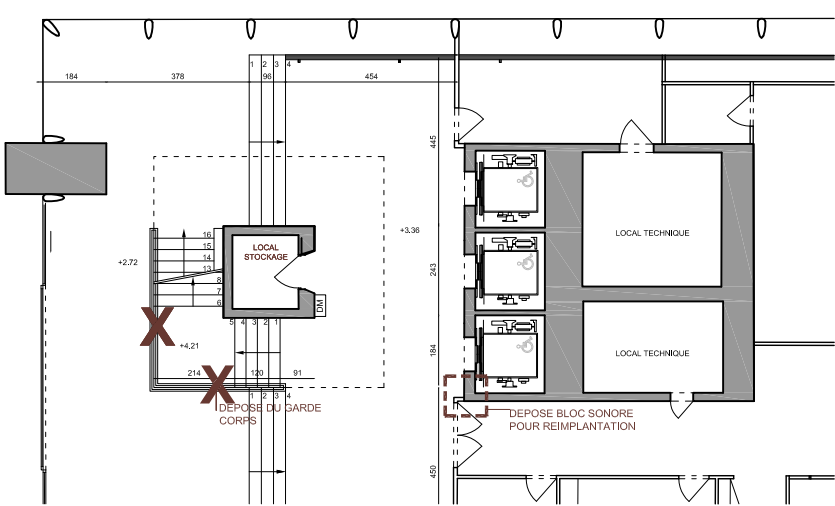

REZ-DE-CHAUSSEE HAUT +6.59

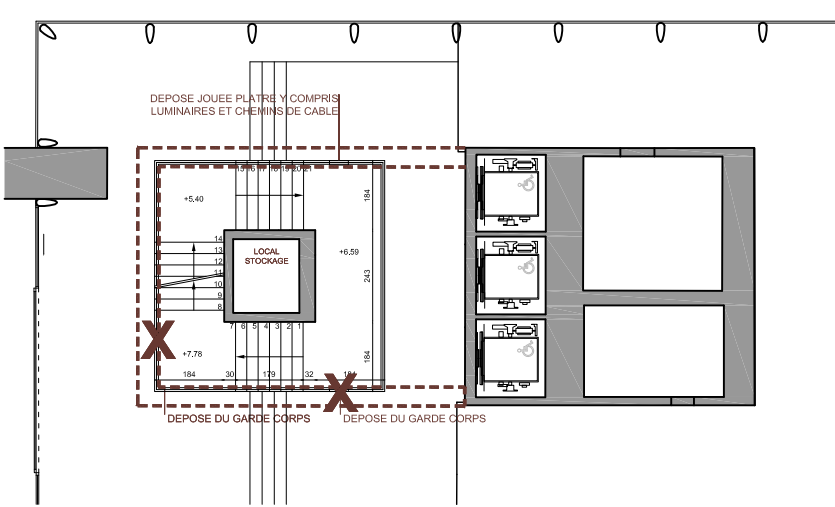

NIVEAU TECHNIQUE +10.16

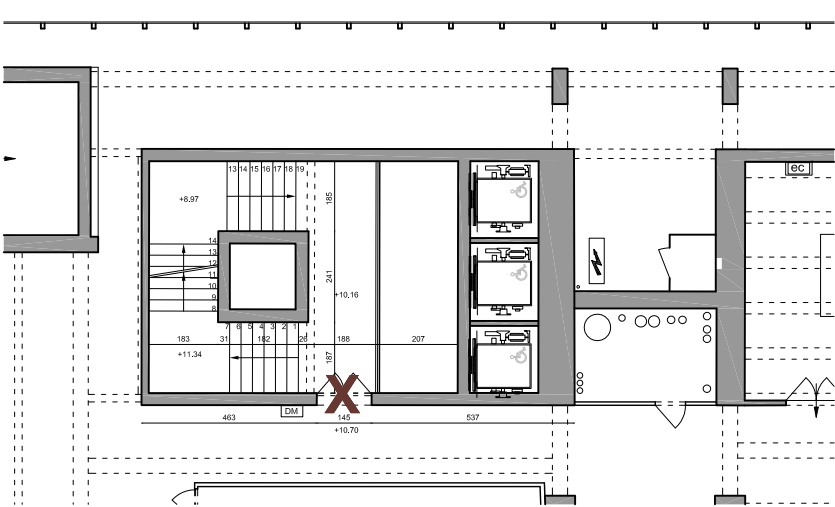

LEGENDE




DEPOSE - DEMOLITION




ZONE DEPOSE - DEMOLITION

- L'ENTREPRISE DEVRA :
- CONSERVER LES CYLINDRES DE PORTES COMPATIBLES AVEC LES BLOC PORTES PROJETES
  - FAIRE UNE DEPOSE SOIGNEE DES ELEMENTS DE GARDE CORPS POUR RESTAURATION DE CEUX CONSERVES
  - FAIRE UNE DEPOSE DE LA TOTALITE DES MENUISERIES INTERIEURES SITUES DANS L'EMPRISE DE L'ESCALIER PROJETE
  - FAIRE LA DEPOSE DES LUMINAIRES PRESENTS DANS LA CAGE D'ESCALIER ET NE PERMETTANT PAS L'ENCLONNEMENT DE L'ESCALIER OU NE RESPECTANT PAS LE NOMBRE DE LUX REGLEMENTAIRE
  - LE CALFEUTREMENT DE LA TOTALITEE DES TRAVERSEES DE DALLES NON CONFORMES

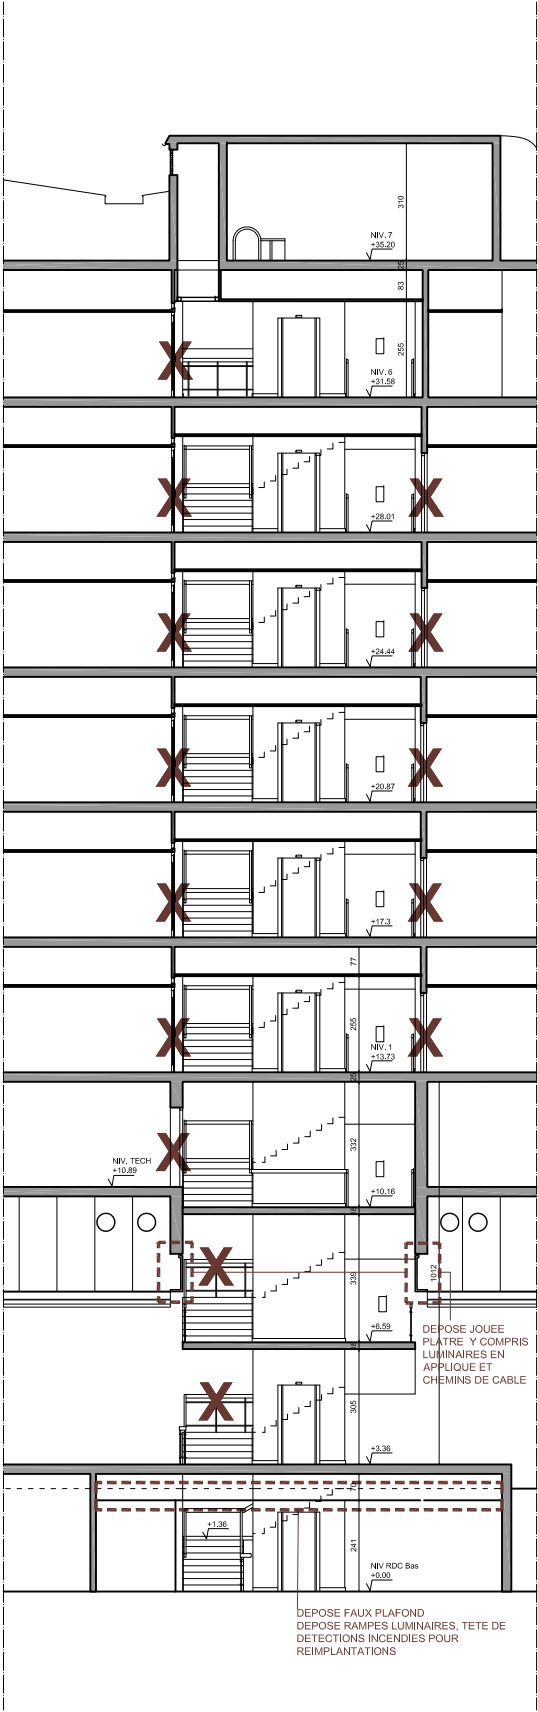


MAITRISE D'OUVRAGE	MAITRISE D'OEUVRE	BUREAU DE CONTROLE	CSPS	L'ENCLONNEMENT DES CAGES D'ESCALIERS DE LA PREFECTURE / HDD DU VAL DE MARNE	ESCALIER A	
Préfecture du Val de Marne 21/29, avenue du Général de Gaulle 94 038 - Créteil Cedex	CHAINE et Compagnie 49 Bd de Reuilly 75 012 Paris T 01 43 46 36 86 agence@damienchaîne.fr	APAVE Agence Bâtiment Génie Civil Ile de France Est - Unité Marne La Vallée 10 Place Fulgence Bienvenue 77600 BUSSY Saint GEORGES	APAVE Agence Bâtiment Génie Civil Ile de France Est - Unité Marne La Vallée 10 Place Fulgence Bienvenue 77600 BUSSY Saint GEORGES	Préfecture du Val-de-Marne 21-29, avenue du général de Gaulle 94 038 - CRETEIL	Plan Existant	
					Phase	PRO
					Echelle	1-200
					Date	06-09-2018
						16


NIVEAU 1 +13.73

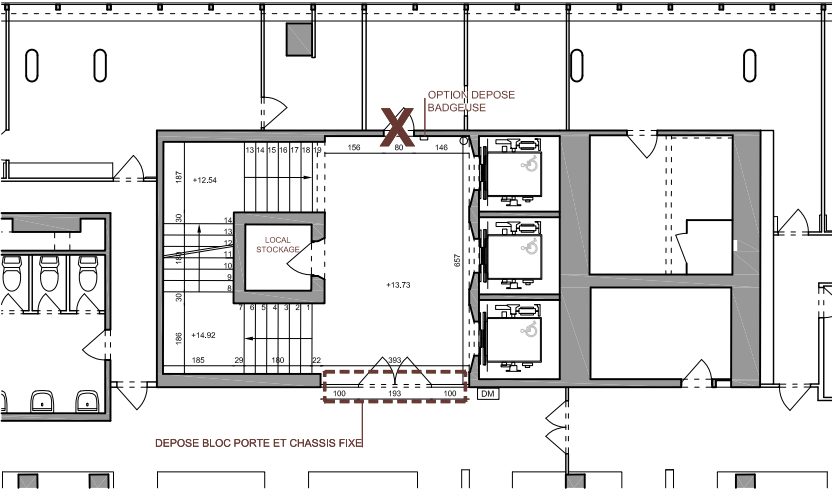


NIVEAU 2 +17.3

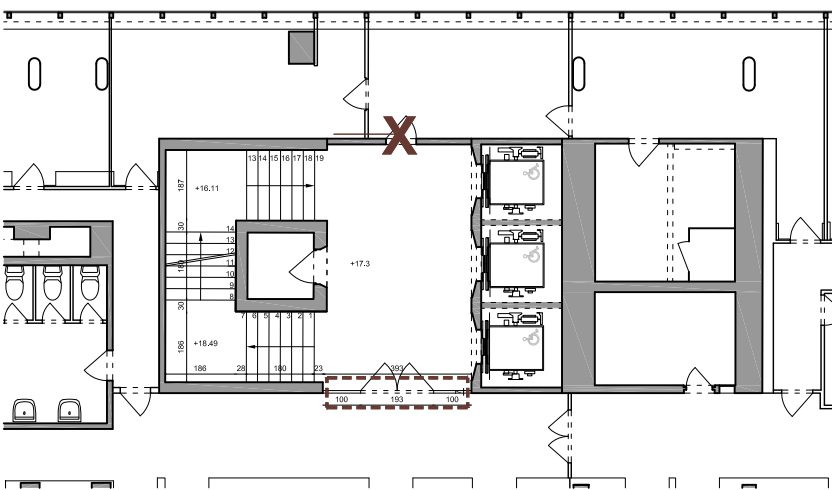


NIVEAU 3 +20.87

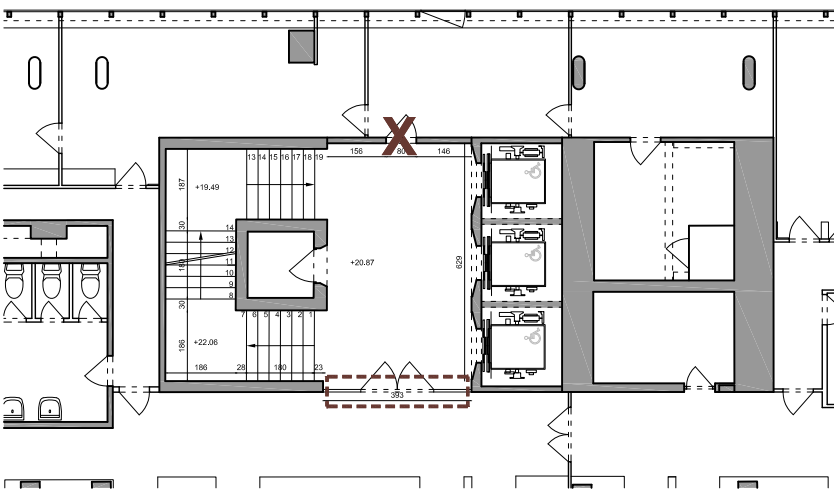


NIVEAU 4 +24.44

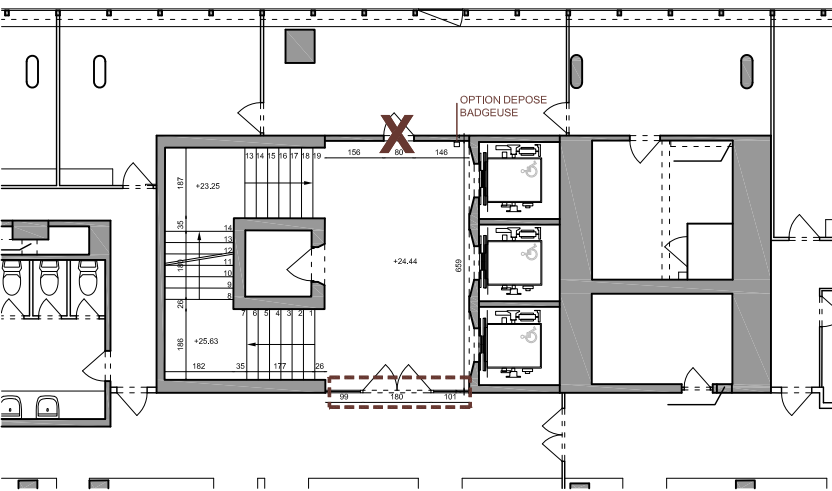


NIVEAU 5 +28.01

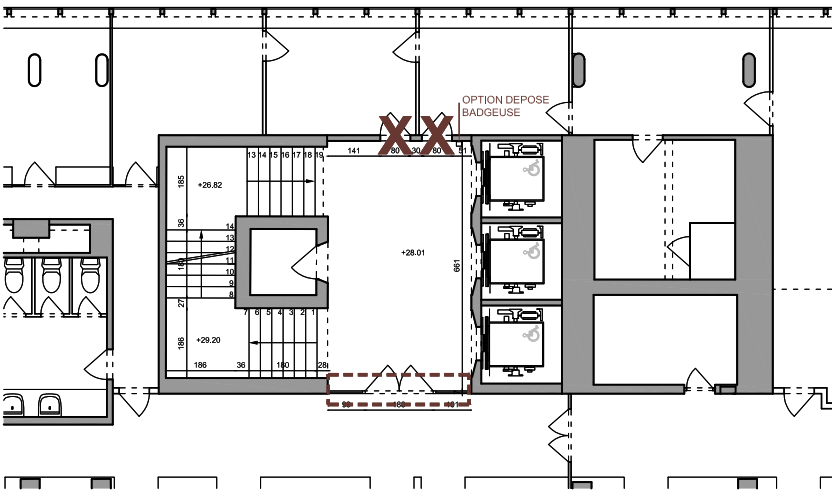

NIVEAU 6 +31.58

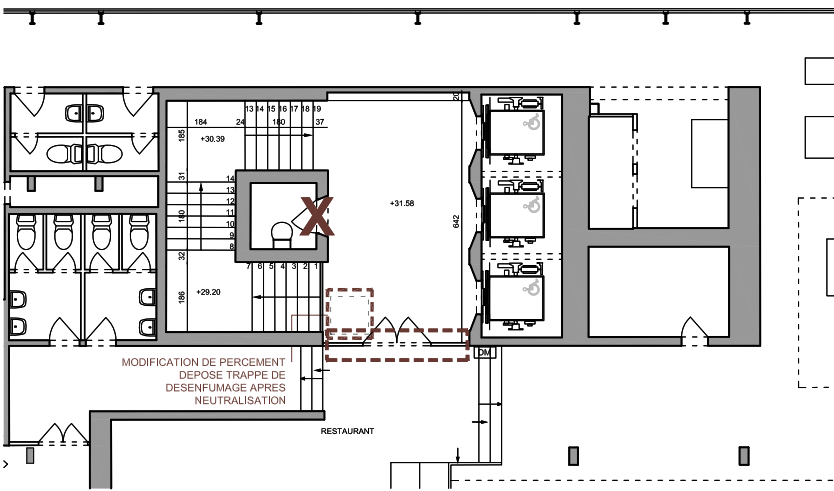

NIVEAU 7 +35.20

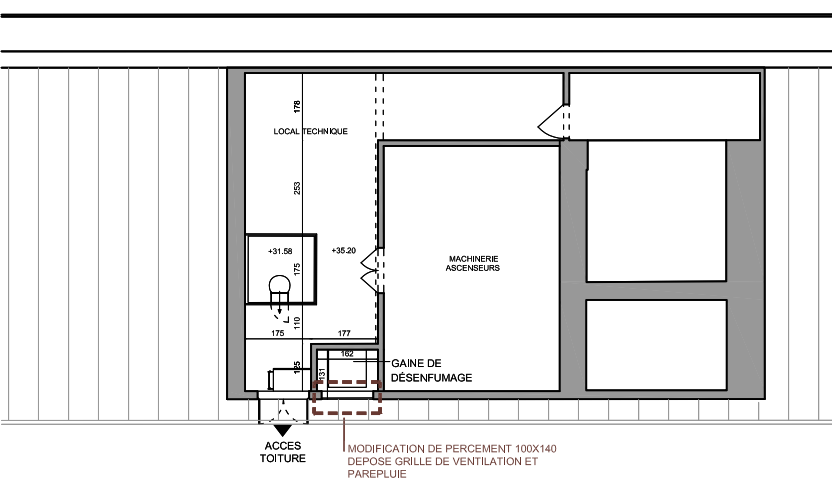


- L'ENTREPRISE DEVRA :
- CONSERVER LES CYLINDRES DE PORTES COMPATIBLES AVEC LES BLOC PORTES PROJETES
  - FAIRE UNE DEPOSE SOIGNEE DES ELEMENTS DE GARDE CORPS POUR RESTAURATION DE CEUX CONSERVES
  - FAIRE UNE DEPOSE DE LA TOTALITE DES MENUISERIES INTERIEURES SITUES DANS L'EMPRISE DE L'ESCALIER PROJETE
  - FAIRE LA DEPOSE DES LUMINAIRES PRESENTS DANS LA CAGE D'ESCALIER ET NE PERMETTANT PAS L'ENCLONNEMENT DE L'ESCALIER OU NE RESPECTANT PAS LE NOMBRE DE LUX REGLEMENTAIRE
  - LE CALFEUTREMENT DE LA TOTALITE DES TRAVERSEES DE DALLES NON CONFORMES


MAITRISE D'OUVRAGE	MAITRISE D'OEUVRE	BUREAU DE CONTROLE	CSPS	L'ENCLONNEMENT DES CAGES D'ESCALIERS DE LA PREFECTURE / HDD DU VAL DE MARNE	ESCALIER A	
Préfecture du Val de Marne 21/29, avenue du Général de Gaulle 94 038 - Créteil Cedex	CHAINE et Compagnie 49 Bd de Reuilly 75 012 Paris T 01 43 46 36 86 agence@damienchaîne.fr	APAVE Agence Bâtiment Génie Civil Ile de France Est - Unité Marne La Vallée 10 Place Fulgence Bienvenue 77600 BUSSY Saint GEORGES	APAVE Agence Bâtiment Génie Civil Ile de France Est - Unité Marne La Vallée 10 Place Fulgence Bienvenue 77600 BUSSY Saint GEORGES	Préfecture du Val-de-Marne 21-29, avenue du général de Gaulle 94 038 - CRETEIL	Plan Existant	
					Phase	PRO
					Echelle	1-200
					Date	06-09-2018
						17




REZ-DE-CHAUSSEE BAS +0.00

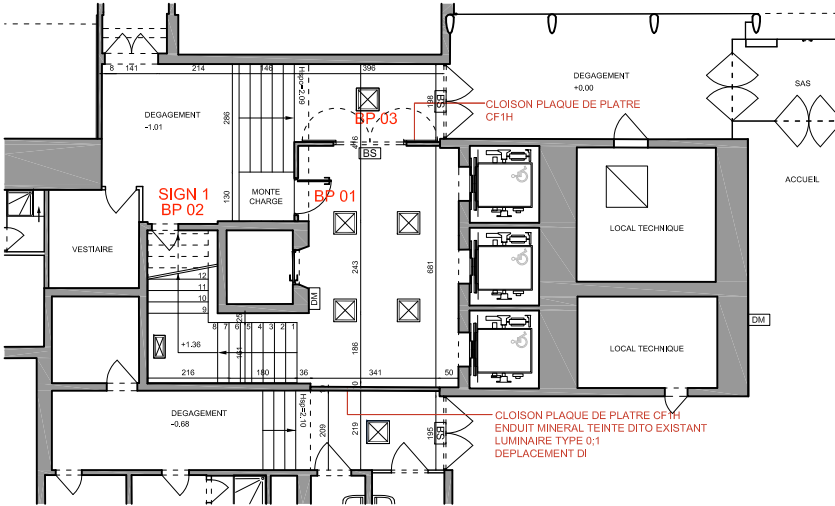


REZ-DE-CHAUSSEE HAUT+3.36

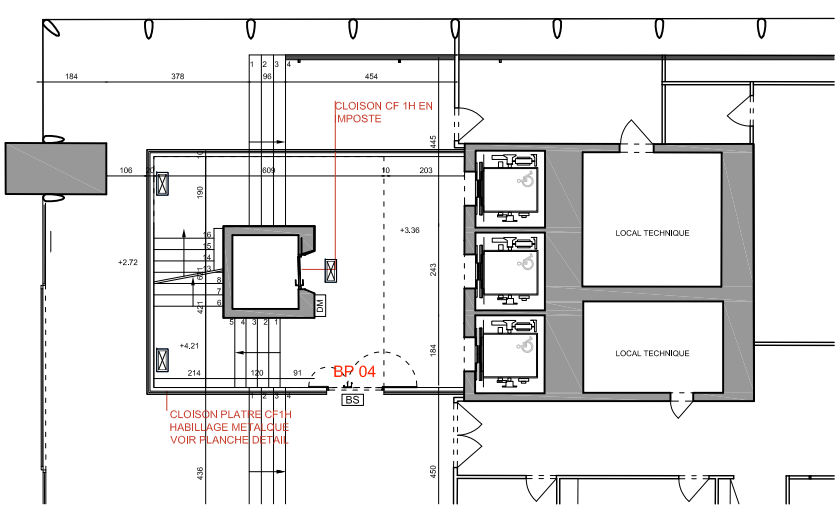

REZ-DE-CHAUSSEE HAUT +6.59

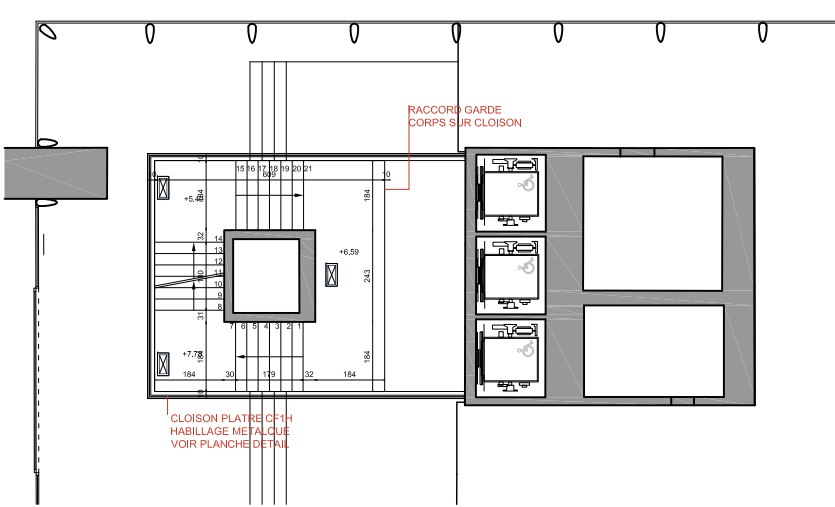

NIVEAU TECHNIQUE +10.16

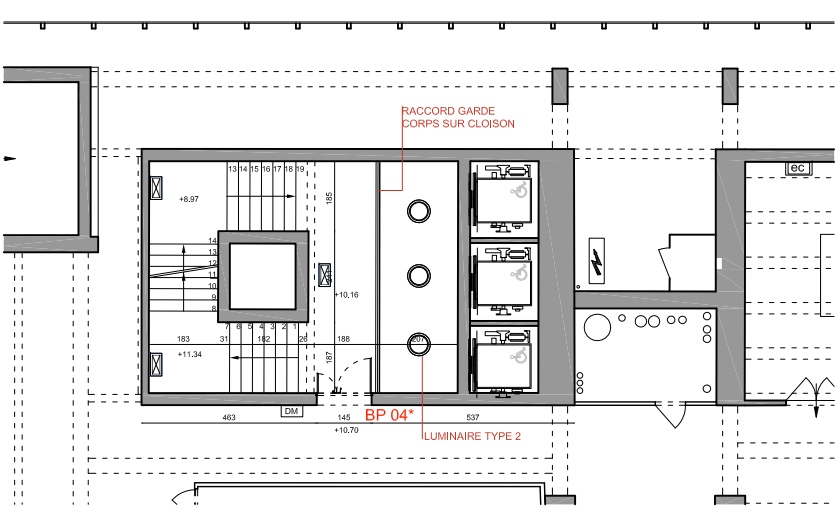


- GENERALITES :
- BANDE PODOTACTILE (SI ZONE ERP)
  - OPTION REVETEMENT ENDUIT
  - LUMINAIRE SUR DETECTEUR
  - LISSE MAIN COURANTE - COMPLEMENT SUR GARDE CORPS EXISTANT
  - RACCORD SOL RESINE APRES DEPOSE GARDE CORPS




MAITRISE D'OUVRAGE	MAITRISE D'OEUVRE	BUREAU DE CONTROLE	CSPS	L'ENCLOSENNEMENT DES CAGES D'ESCALIERS DE LA PREFECTURE / HDD DU VAL DE MARNE	ESCALIER A
Préfecture du Val de Marne 21/29, avenue du Général de Gaulle 94 038 - Créteil Cedex	CHAINE et Compagnie 49 Bd de Reuilly 75 012 Paris T 01 43 46 36 86 agence@damienchaine.fr	APAVE Agence Bâtiment Génie Civil Ile de France Est - Unité Marne La Vallée 10 Place Fulgence Bienvenue 77600 BUSSY Saint GEORGES	APAVE Agence Bâtiment Génie Civil Ile de France Est - Unité Marne La Vallée 10 Place Fulgence Bienvenue 77600 BUSSY Saint GEORGES	Préfecture du Val-de-Marne 21-29, avenue du général de Gaulle 94 038 - CRETEIL	Plans Projet Phase PRO Echelle 1-200 Date 06-09-2018


NIVEAU 1 +13.73

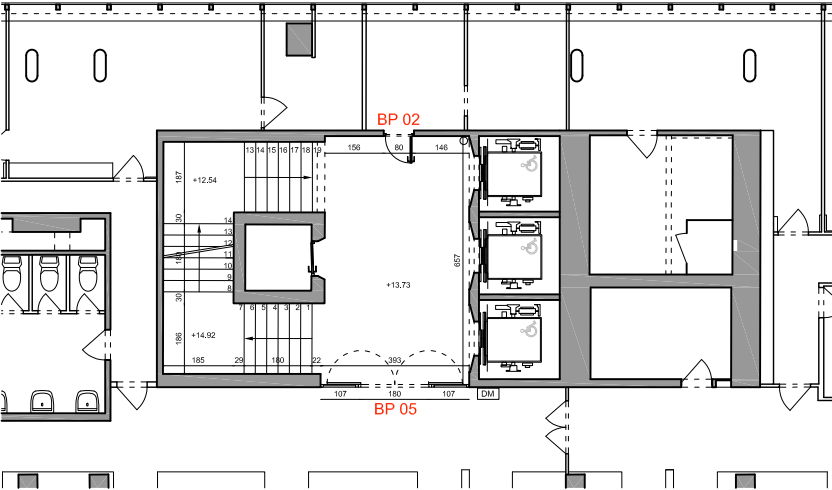


NIVEAU 2 +17.3

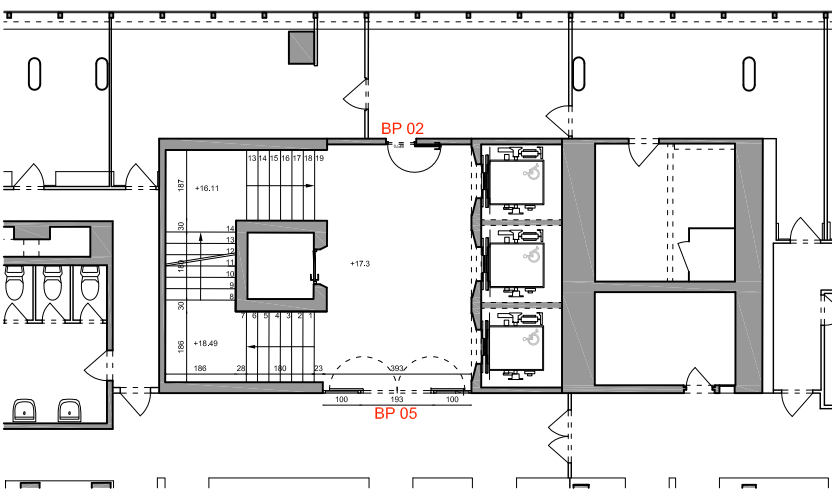


NIVEAU 3 +20.87

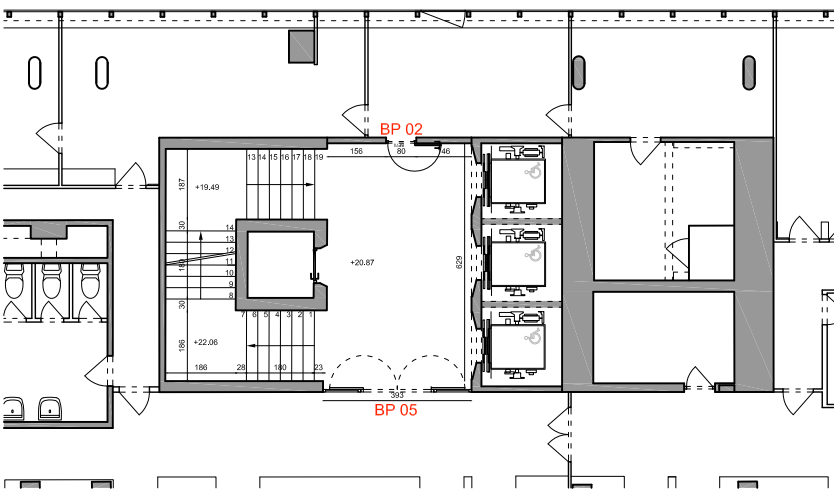


NIVEAU 4 +24.44

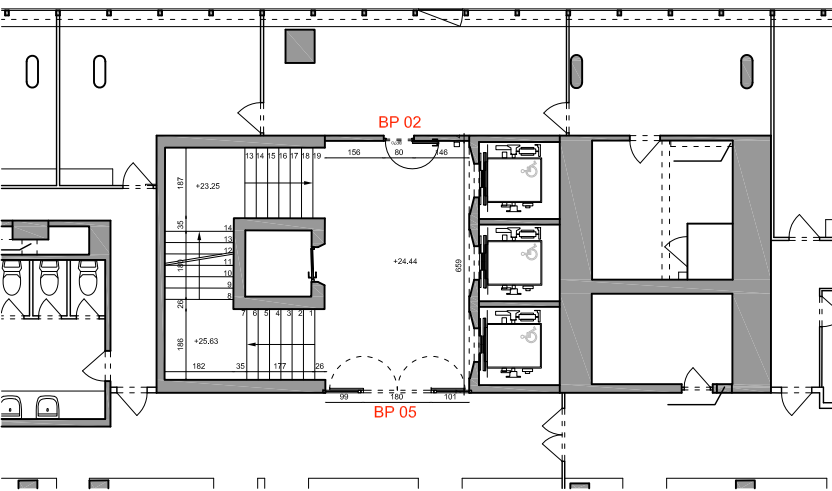


NIVEAU 5 +28.01

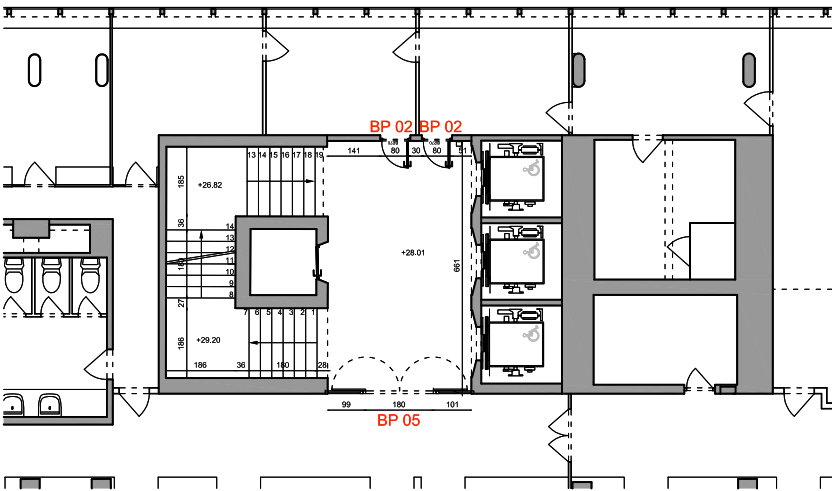

NIVEAU 6 +31.58

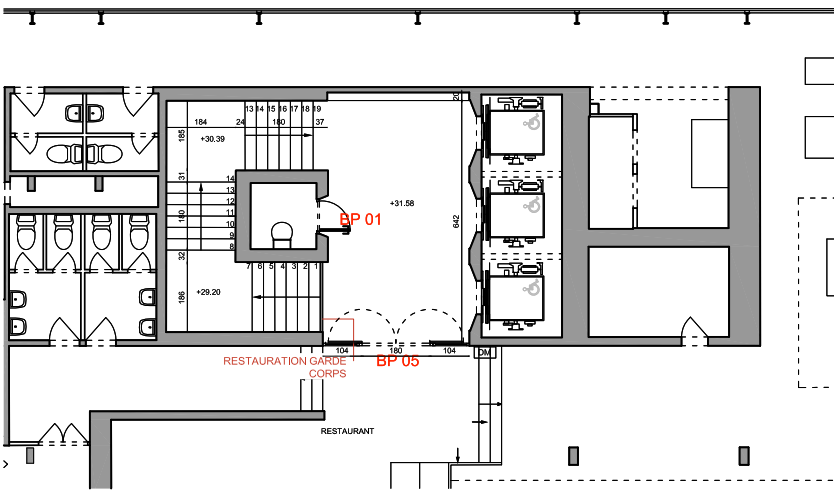

NIVEAU 7 +35.20

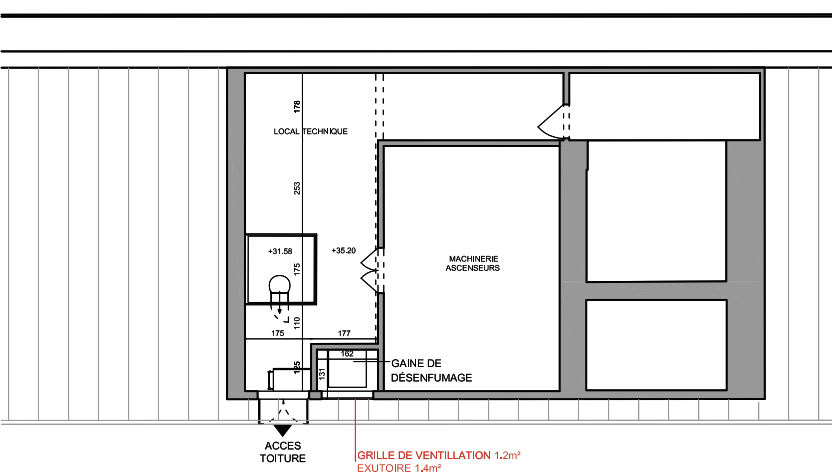

GENERALITES. L'ENTREPRISE DEVRA POUR CHAQUE NIVEAU LE  
REEMPLACEMENT DE MENUISERIE INTERIEURE SUR LE MODELE DU NIVEAU 1  
(+13.73)

MAITRISE D'OUVRAGE	MAITRISE D'OEUVRE	BUREAU DE CONTROLE	CSPS	L'ENCloisonnement DES CAGES D'ESCALIERS DE LA PREFECTURE / HDD DU VAL DE MARNE	ESCALIER A	
Préfecture du Val de Marne 21/29, avenue du Général de Gaulle 94 038 - Créteil Cedex	CHAINE et Compagnie 49 Bd de Reuilly 75 012 Paris T 01 43 46 36 86 agence@damienchaîne.fr	APAVE Agence Bâtiment Génie Civil Ile de France Est - Unité Marne La Vallée 10 Place Fulgence Bienvenue 77600 BUSSY Saint GEORGES	APAVE Agence Bâtiment Génie Civil Ile de France Est - Unité Marne La Vallée 10 Place Fulgence Bienvenue 77600 BUSSY Saint GEORGES	Préfecture du Val-de-Marne 21-29, avenue du général de Gaulle 94 038 - CRETEIL	Plan Projet	
					Phase	PRO
					Echelle	1-200
					Date	06-09-2018
						19



LEGENDE - LOTS MISE EN SURETE

- CLOISON PLAQUE DE PLATRE CF1H  
OU IMPOSTE
- CHASSIS FIXE CF1H
- JOUEE PLATRE CF1H
- RECOUPEMENT FEU PLENUM
- SIGNALETIQUE INCENDIE
- SIGNALETIQUE ACCESIBILITE

LEGENDE - LOTS FINITIONS


- PEINTURE MUR
- FAUX PLAFOND PLATRE FINITION PEINTURE
- HABILLAGE ALUMINIUM MUR
- HABILLAGE TEXTILE MUR
- REVETEMENT MURAL MINERAL
- PEINTURE PLAFOND (OPTION)

LEGENDE - LOT LUMINAIRES


- LUMINAIRE TYPE 0  
600X600
- LUMINAIRE TYPE 1
- LUMINAIRE TYPE 2 (OPTION)
- BS

BLOC SECOURS


RDC Bas +0.00

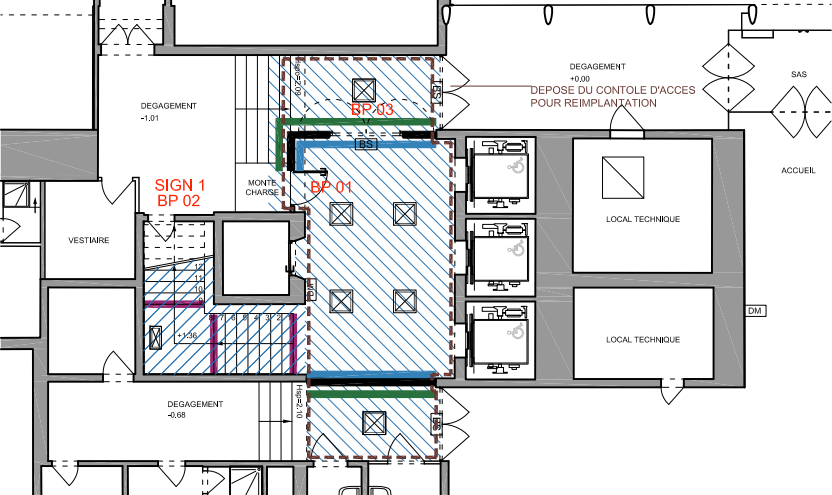


RDC haut +6.59

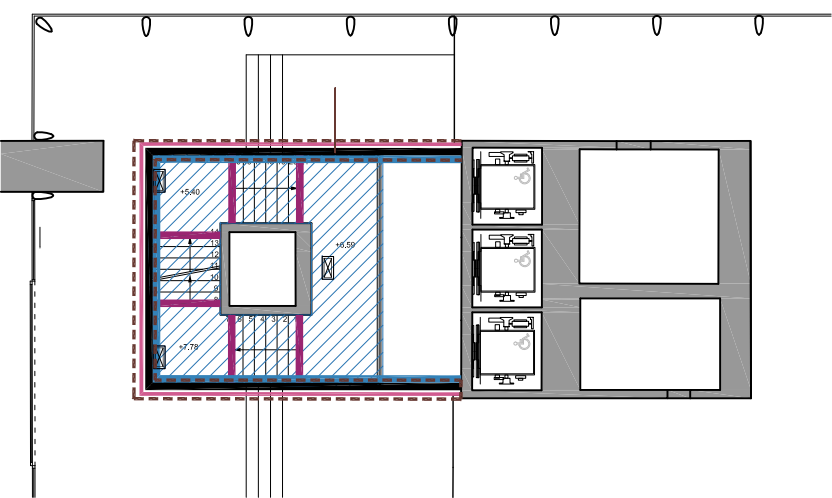

RDC haut +2.72

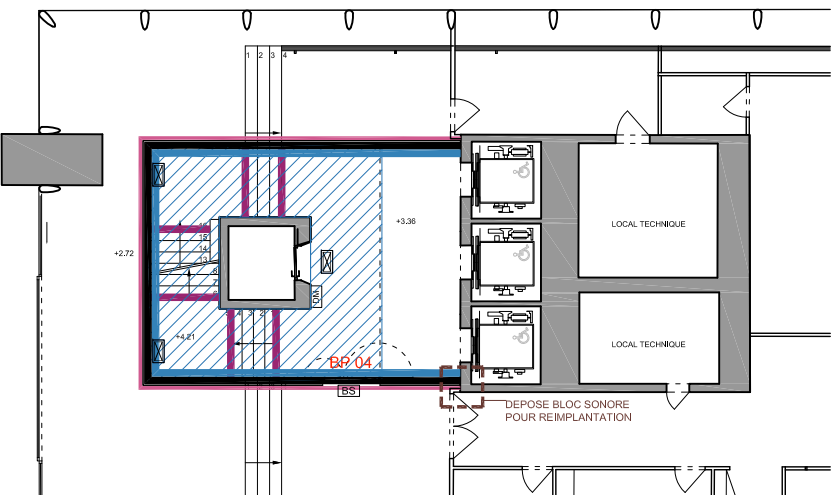

ETAGE TECHNIQUE +10.16

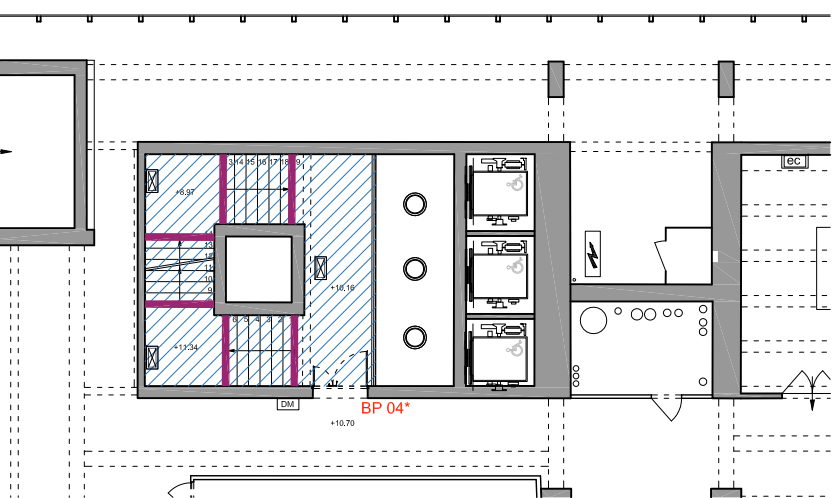


LEGENDE - BLOC PORTE

- BP01 : BLOC PORTE 1UP 1 VANTAIL PF 1/2H + FP
- BP02 : BLOC PORTE <1UP 1VANTAIL PF 1/2H + SIGNALETIQUE SANS ISSUE + FP
- BP03 : BLOC PORTE 3UP 2VANTAUX PF 1/2H + FP
- BP04 : BLOC PORTE PF 2UP 2 VANTAUX (TIERCEE) PF 1/2H + FP
- BP05 : BLOC PORTE PF 3UP 2VANTAUX (VITREE) PF 1/2H +FP
- \* BLOC PORTE METALLIQUE
- + BLOC PORTE AVEC BARRE ANTI PANIQUE

SIGN 1      SIGNALETIQUE SANS ISSUE

MAITRISE D'OUVRAGE	MAITRISE D'OEUVRE	BUREAU DE CONTROLE	CSPS	L'ENCLOSENNEMENT DES CAGES D'ESCALIERS DE LA PREFECTURE / HDD DU VAL DE MARNE	ESCALIER A	
Préfecture du Val de Marne 21/29, avenue du Général de Gaulle 94 038 - Créteil Cedex	CHAINED et Compagnie 49 Bd de Reuilly 75 012 Paris T 01 43 46 36 86 agence@damienchainefr	APAVE Agence Bâtiment Génie Civil Ile de France Est - Unité Marne La Vallée 10 Place Fulgence Bienvenue 77600 BUSSY Saint GEORGES	APAVE Agence Bâtiment Génie Civil Ile de France Est - Unité Marne La Vallée 10 Place Fulgence Bienvenue 77600 BUSSY Saint GEORGES	Préfecture du Val-de-Marne 21-29, avenue du général de Gaulle 94 038 - CRETEIL	Lots	
					Phase	PRO
					Echelle	1-200
					Date	06-09-2018
						20

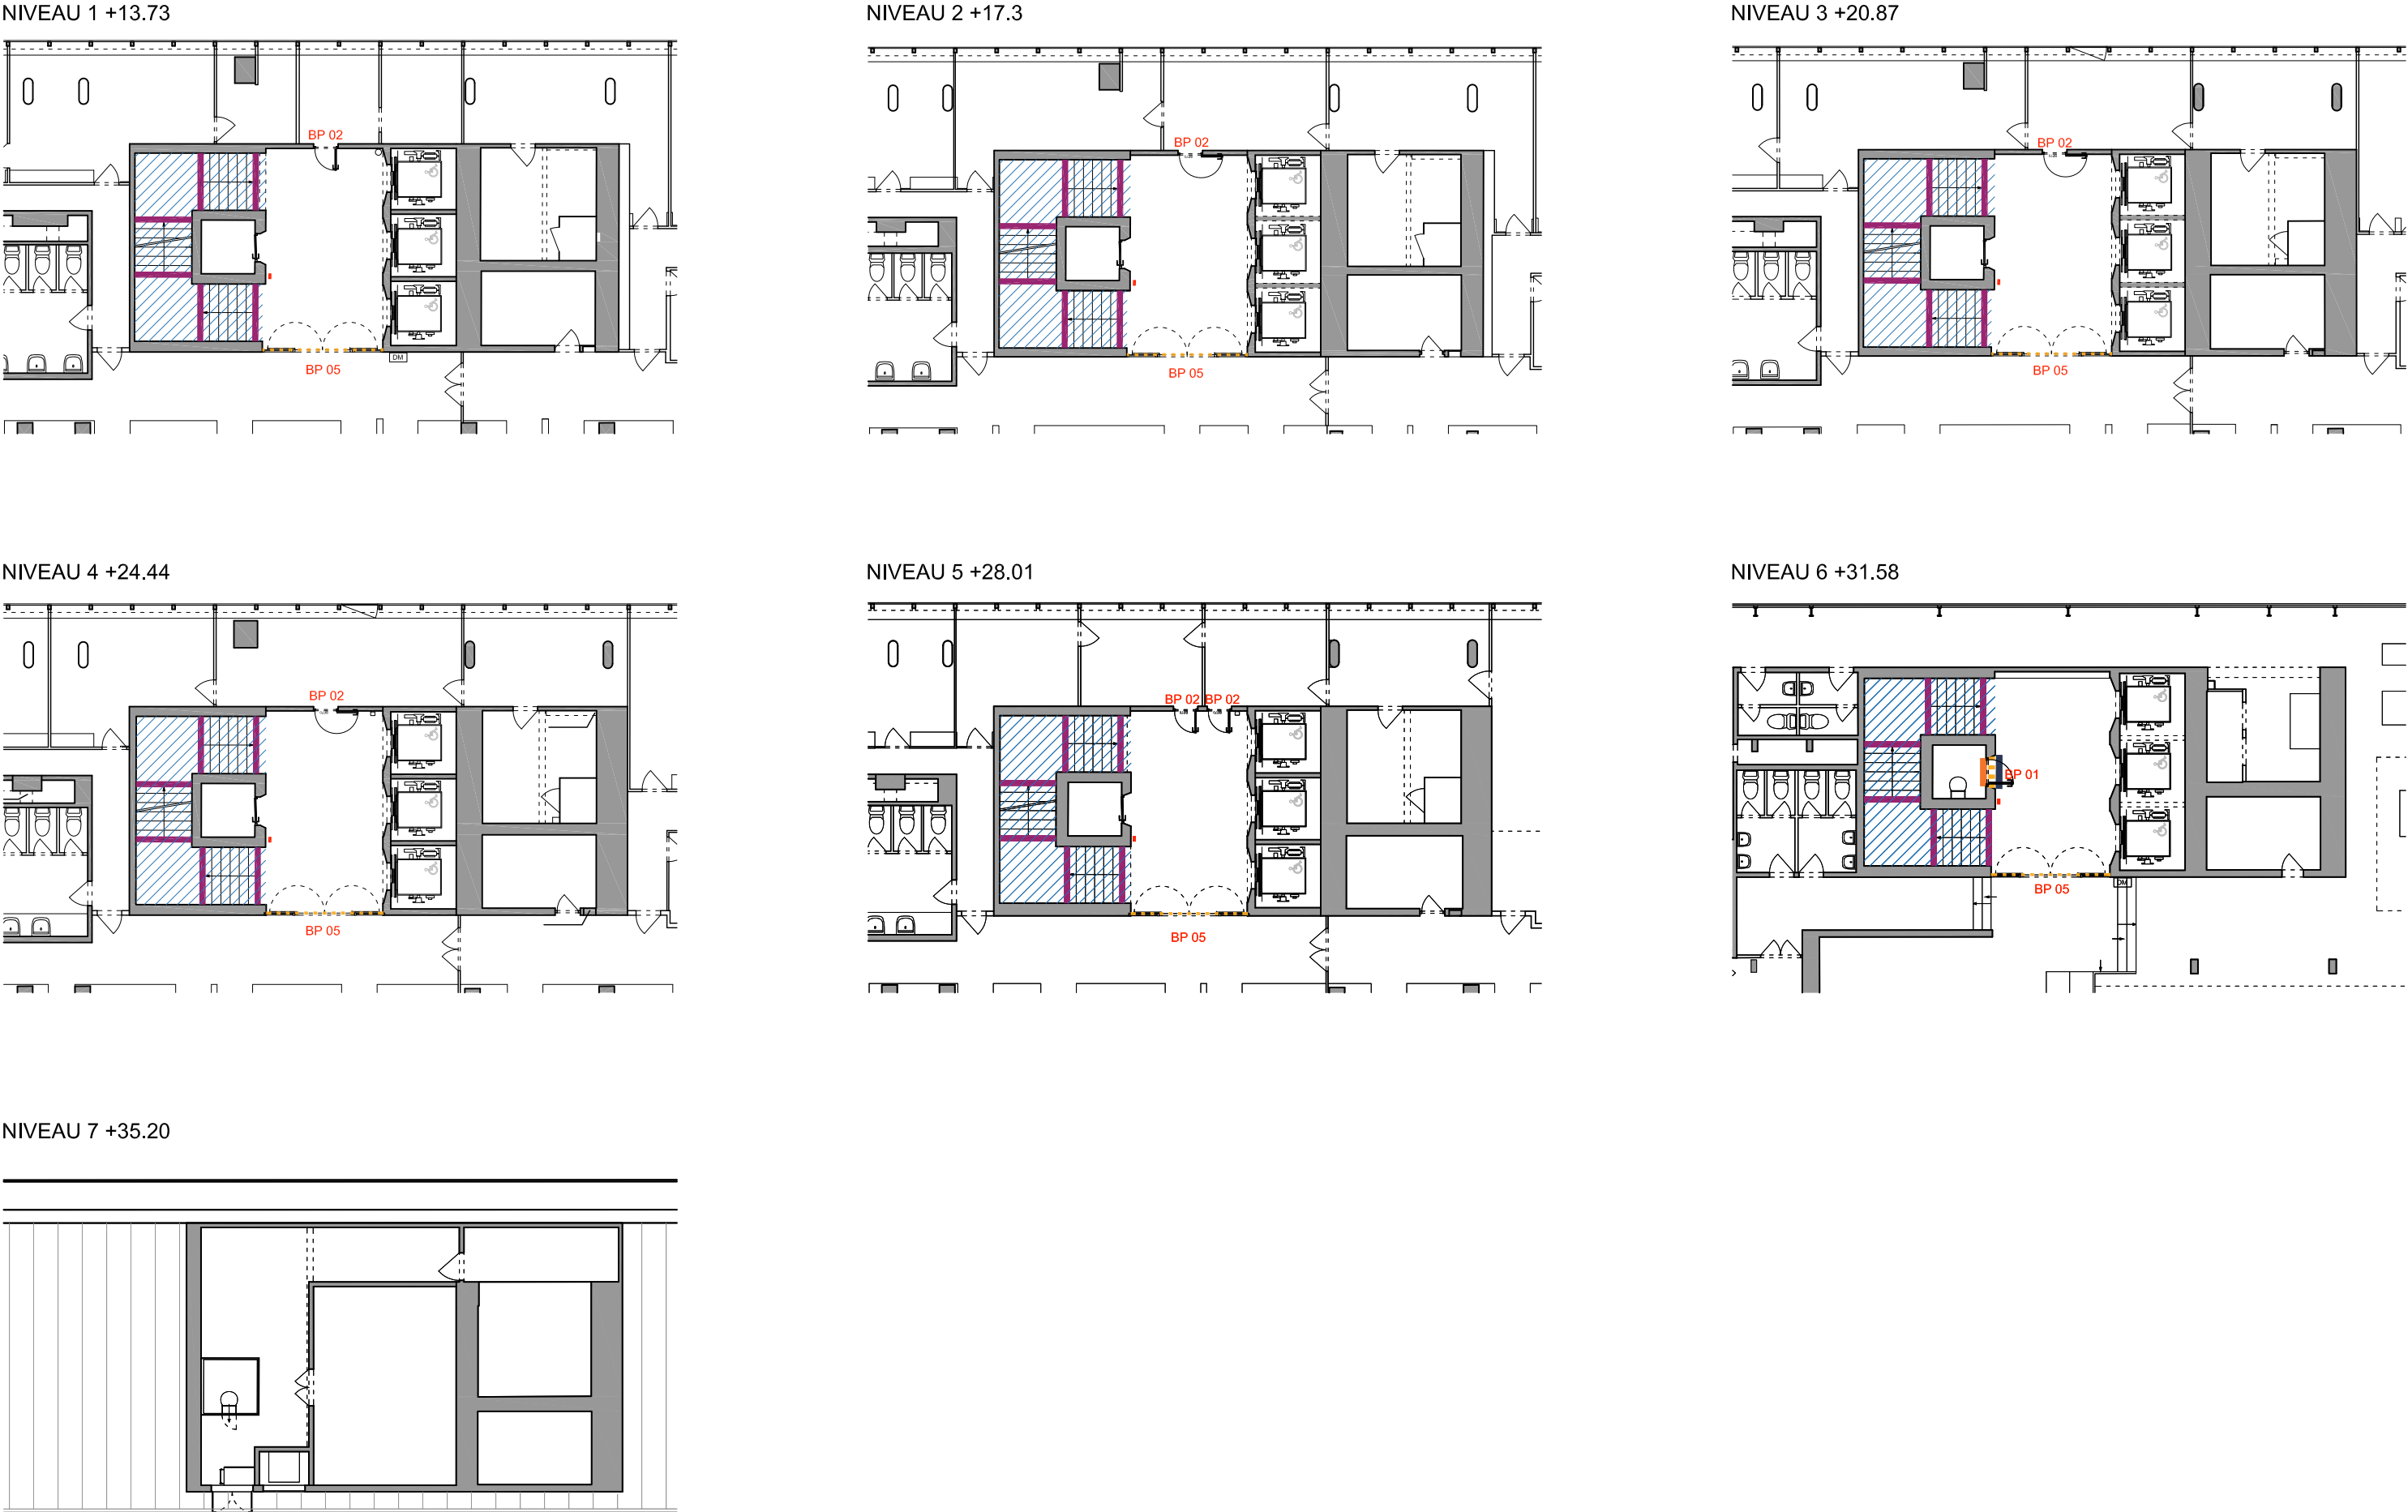

MAITRISE D'OUVRAGE	MAITRISE D'OEUVRE	BUREAU DE CONTROLE	CSPS	L'ENCloisonnement DES CAGES D'ESCALIERS DE LA PREFECTURE / HDD DU VAL DE MARNE	ESCALIER A	
Préfecture du Val de Marne 21/29, avenue du Général de Gaulle 94 038 - Créteil Cedex	CHAINE et Compagnie 49 Bd de Reuilly 75 012 Paris T 01 43 46 36 86 agence@damienchaine.fr	APAVE Agence Bâtiment Génie Civil Ile de France Est - Unité Marne La Vallée 10 Place Fulgence Bienvenue 77600 BUSSY Saint GEORGES	APAVE Agence Bâtiment Génie Civil Ile de France Est - Unité Marne La Vallée 10 Place Fulgence Bienvenue 77600 BUSSY Saint GEORGES	Préfecture du Val-de-Marne 21-29, avenue du général de Gaulle 94 038 - CRETEIL	Lots	
					Phase	PRO
					Echelle	1-200
					Date	06-09-2018
					21	