



Agence PARIS MADELEINE
 11 rue du Chevalier de Saint-George
 75008 PARIS
 Tél. 01 78 90 39 50
 Fax. 01 42 06 88 30
 madeleine@ttge.fr
 RESPONSABLE : CLAIRE PIERRAT
 INSCRIPTION A L'ORDRE SOUS LE N°05850

CLIENT
 Etablissement Public Foncier Ile-de-France
 4/14 rue Ferrus
 75014 PARIS




AFFAIRE P22907

VINCENNES (94)

3-30-32-34 avenue de Paris - 1 rue de Montreuil
 Sections U et X

PLAN PARCELLAIRE

Echelle : 1/500



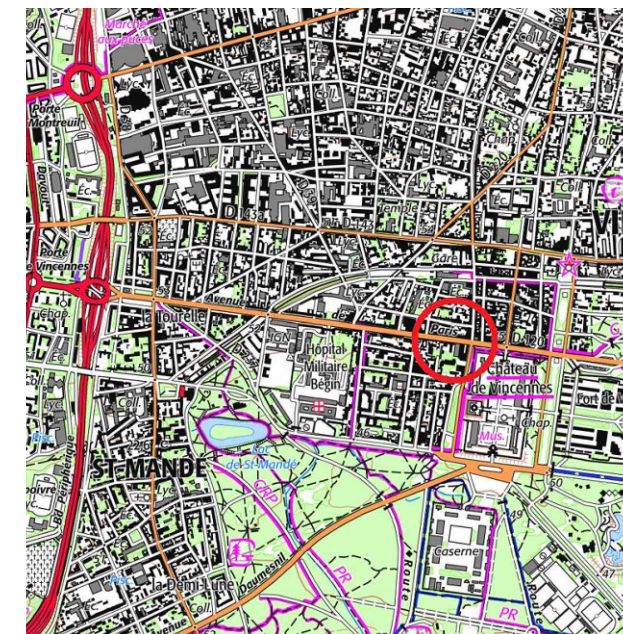


P22907-PlanParcellaire.dwg

INDICE	DATE	MODIFICATIONS	DESSINE PAR	VERIFIE PAR
A	06/12/2022	Première Emission	MM	CP

OBSERVATIONS & NOTA

Système de coordonnées planimétriques : RGF93 - CC49.
 Application graphique du parcellaire cadastral réalisée à titre indicatif.
 Les limites de propriété devront être déterminées par bornage contradictoire avec les propriétaires riverains ou délimitation du domaine public.

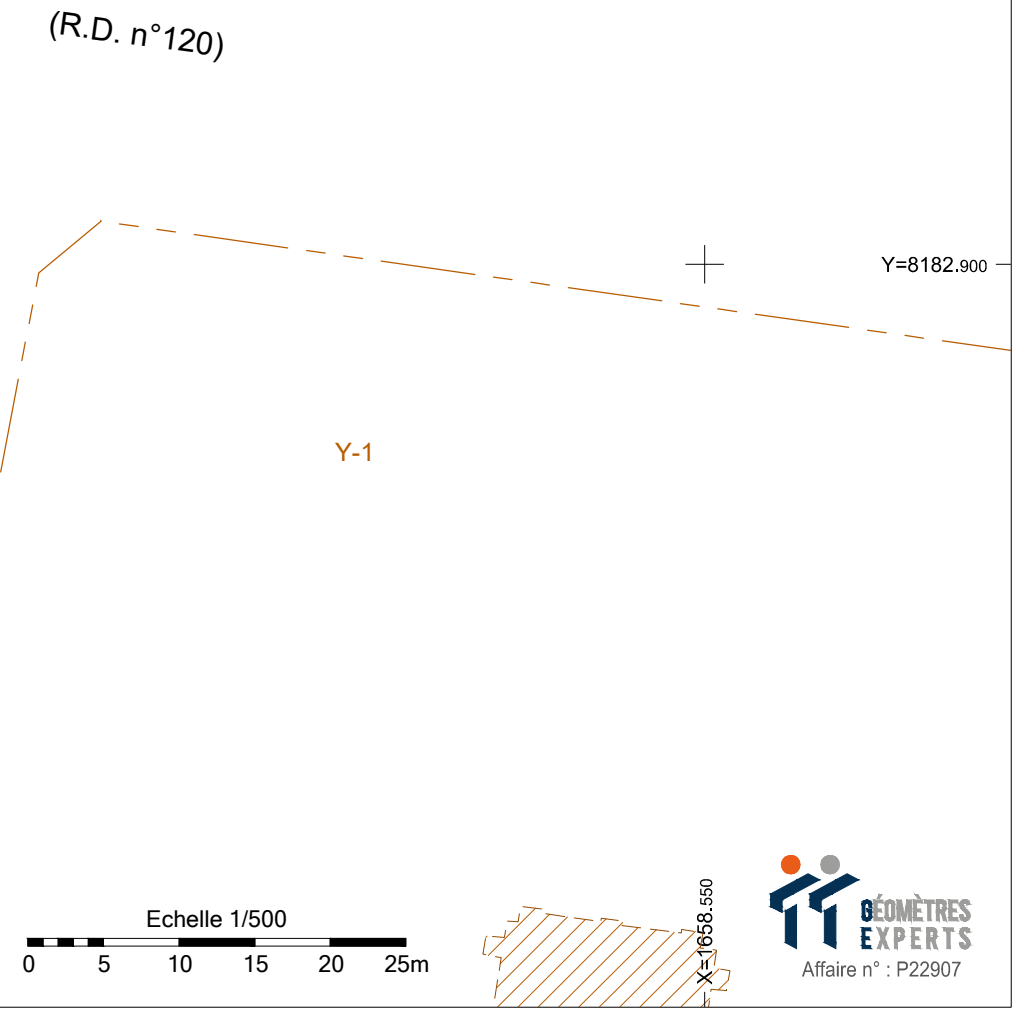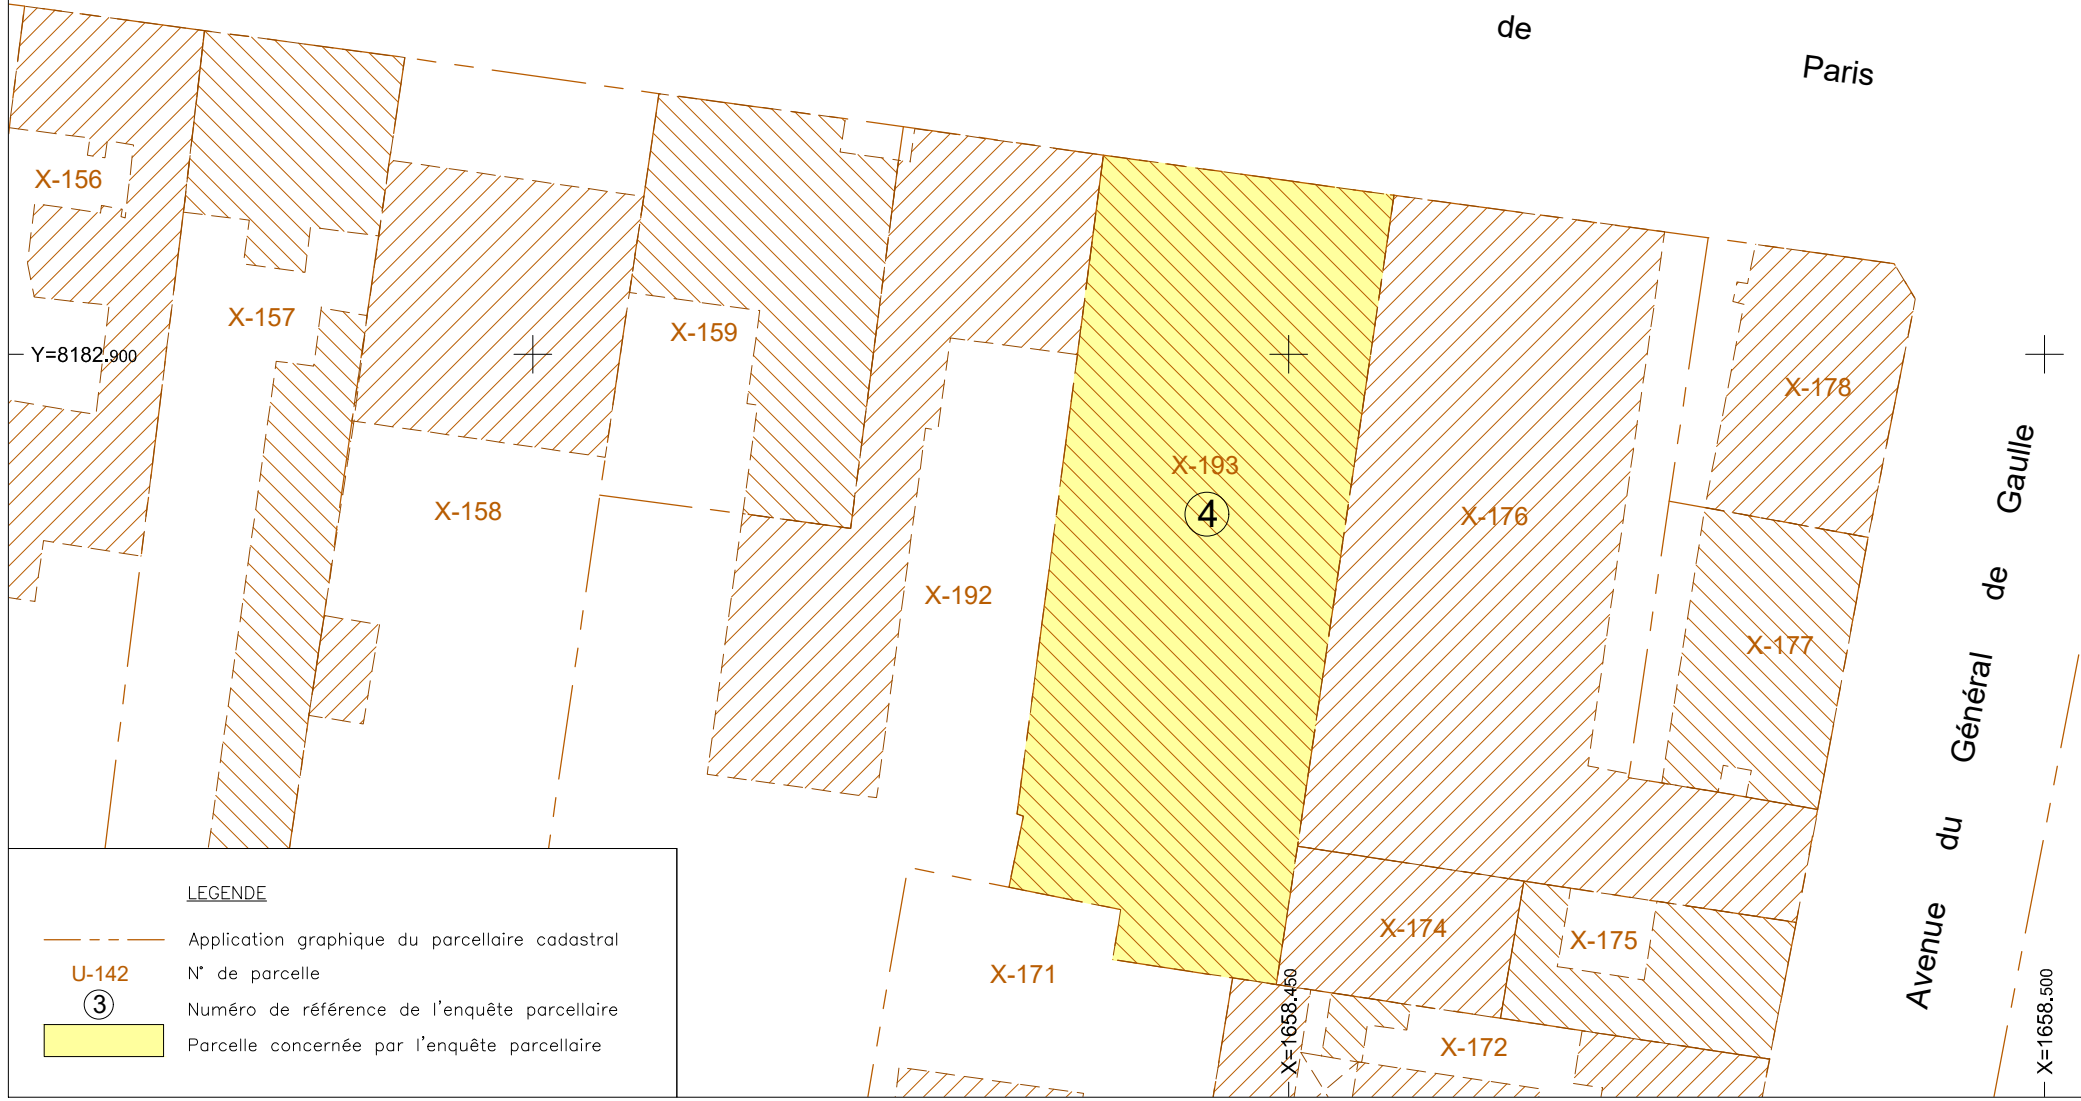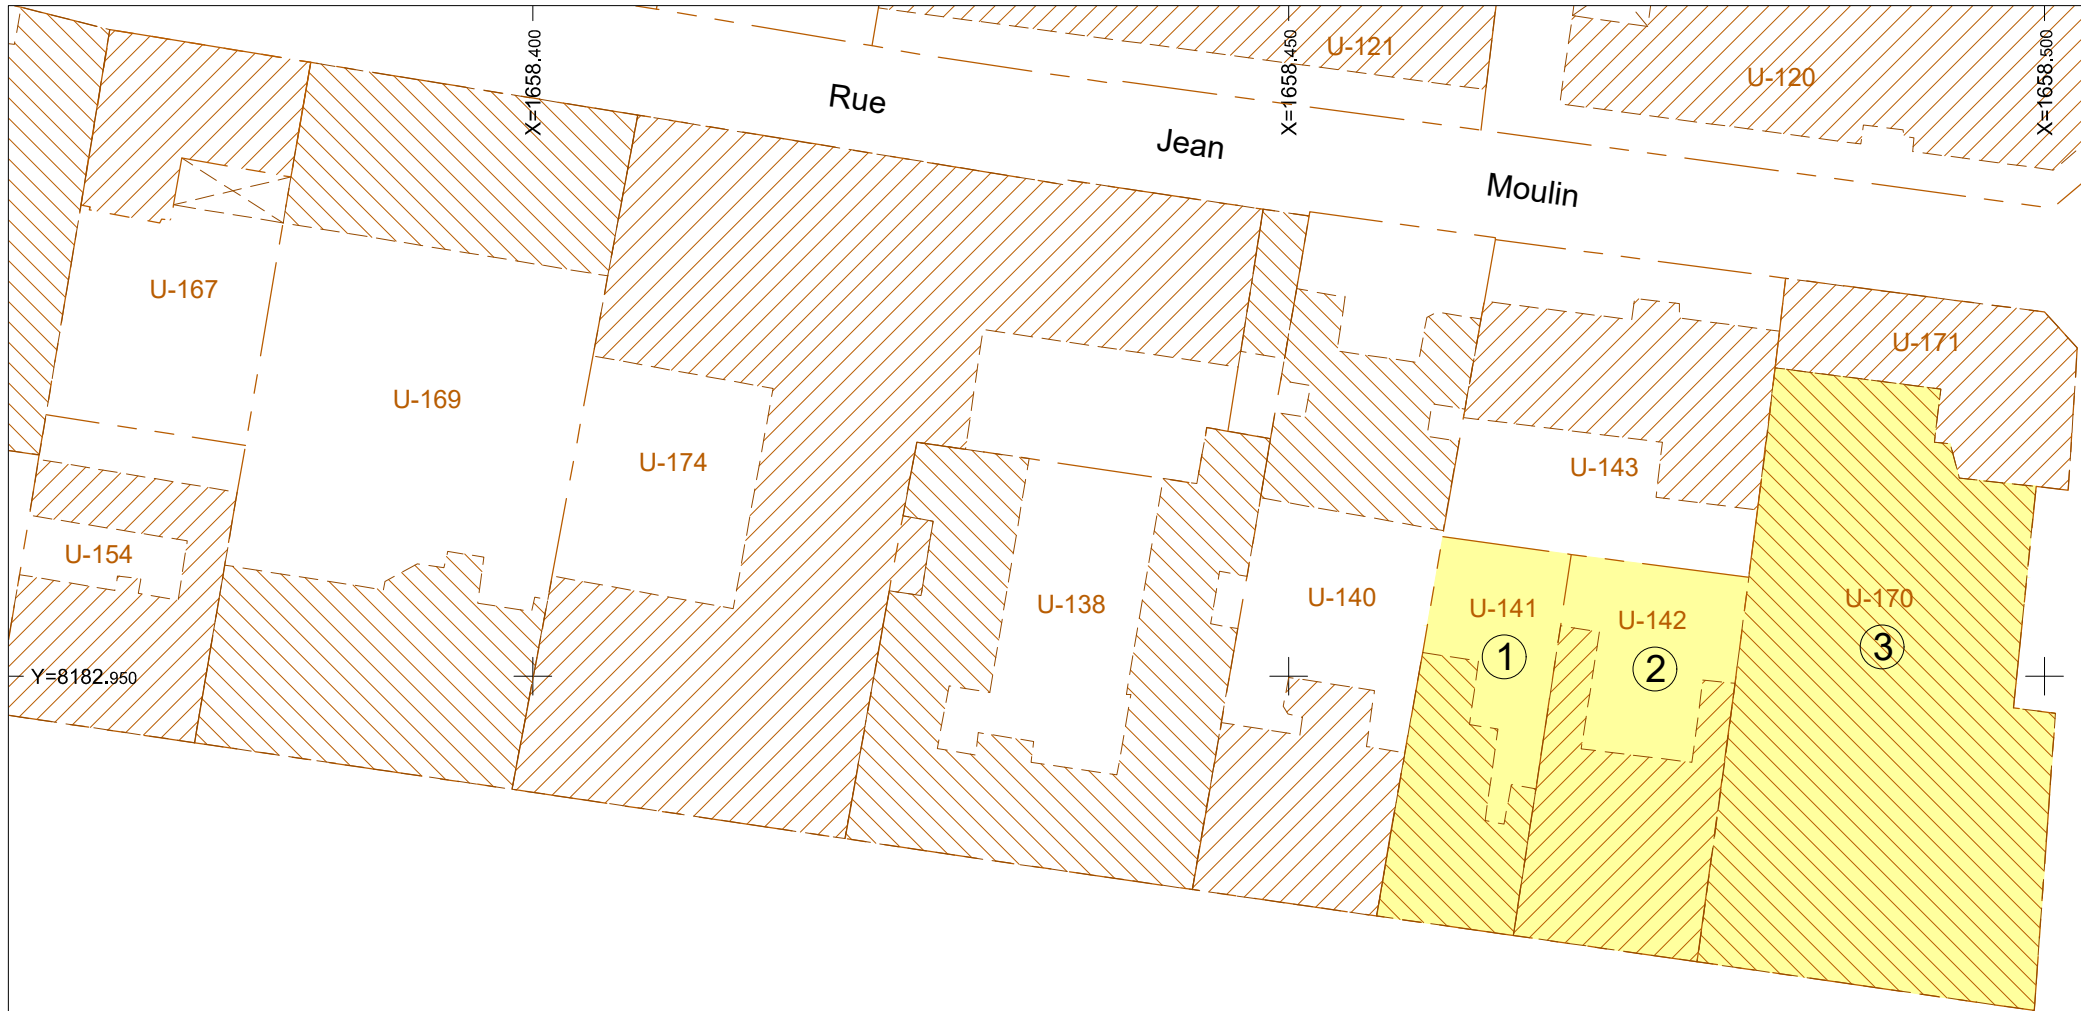

LEGENDE

- Application graphique du parcellaire cadastral
- U-142** N° de parcelle
- ③** Numéro de référence de l'enquête parcellaire
- Parcelle concernée par l'enquête parcellaire

