





Annexe 3.3



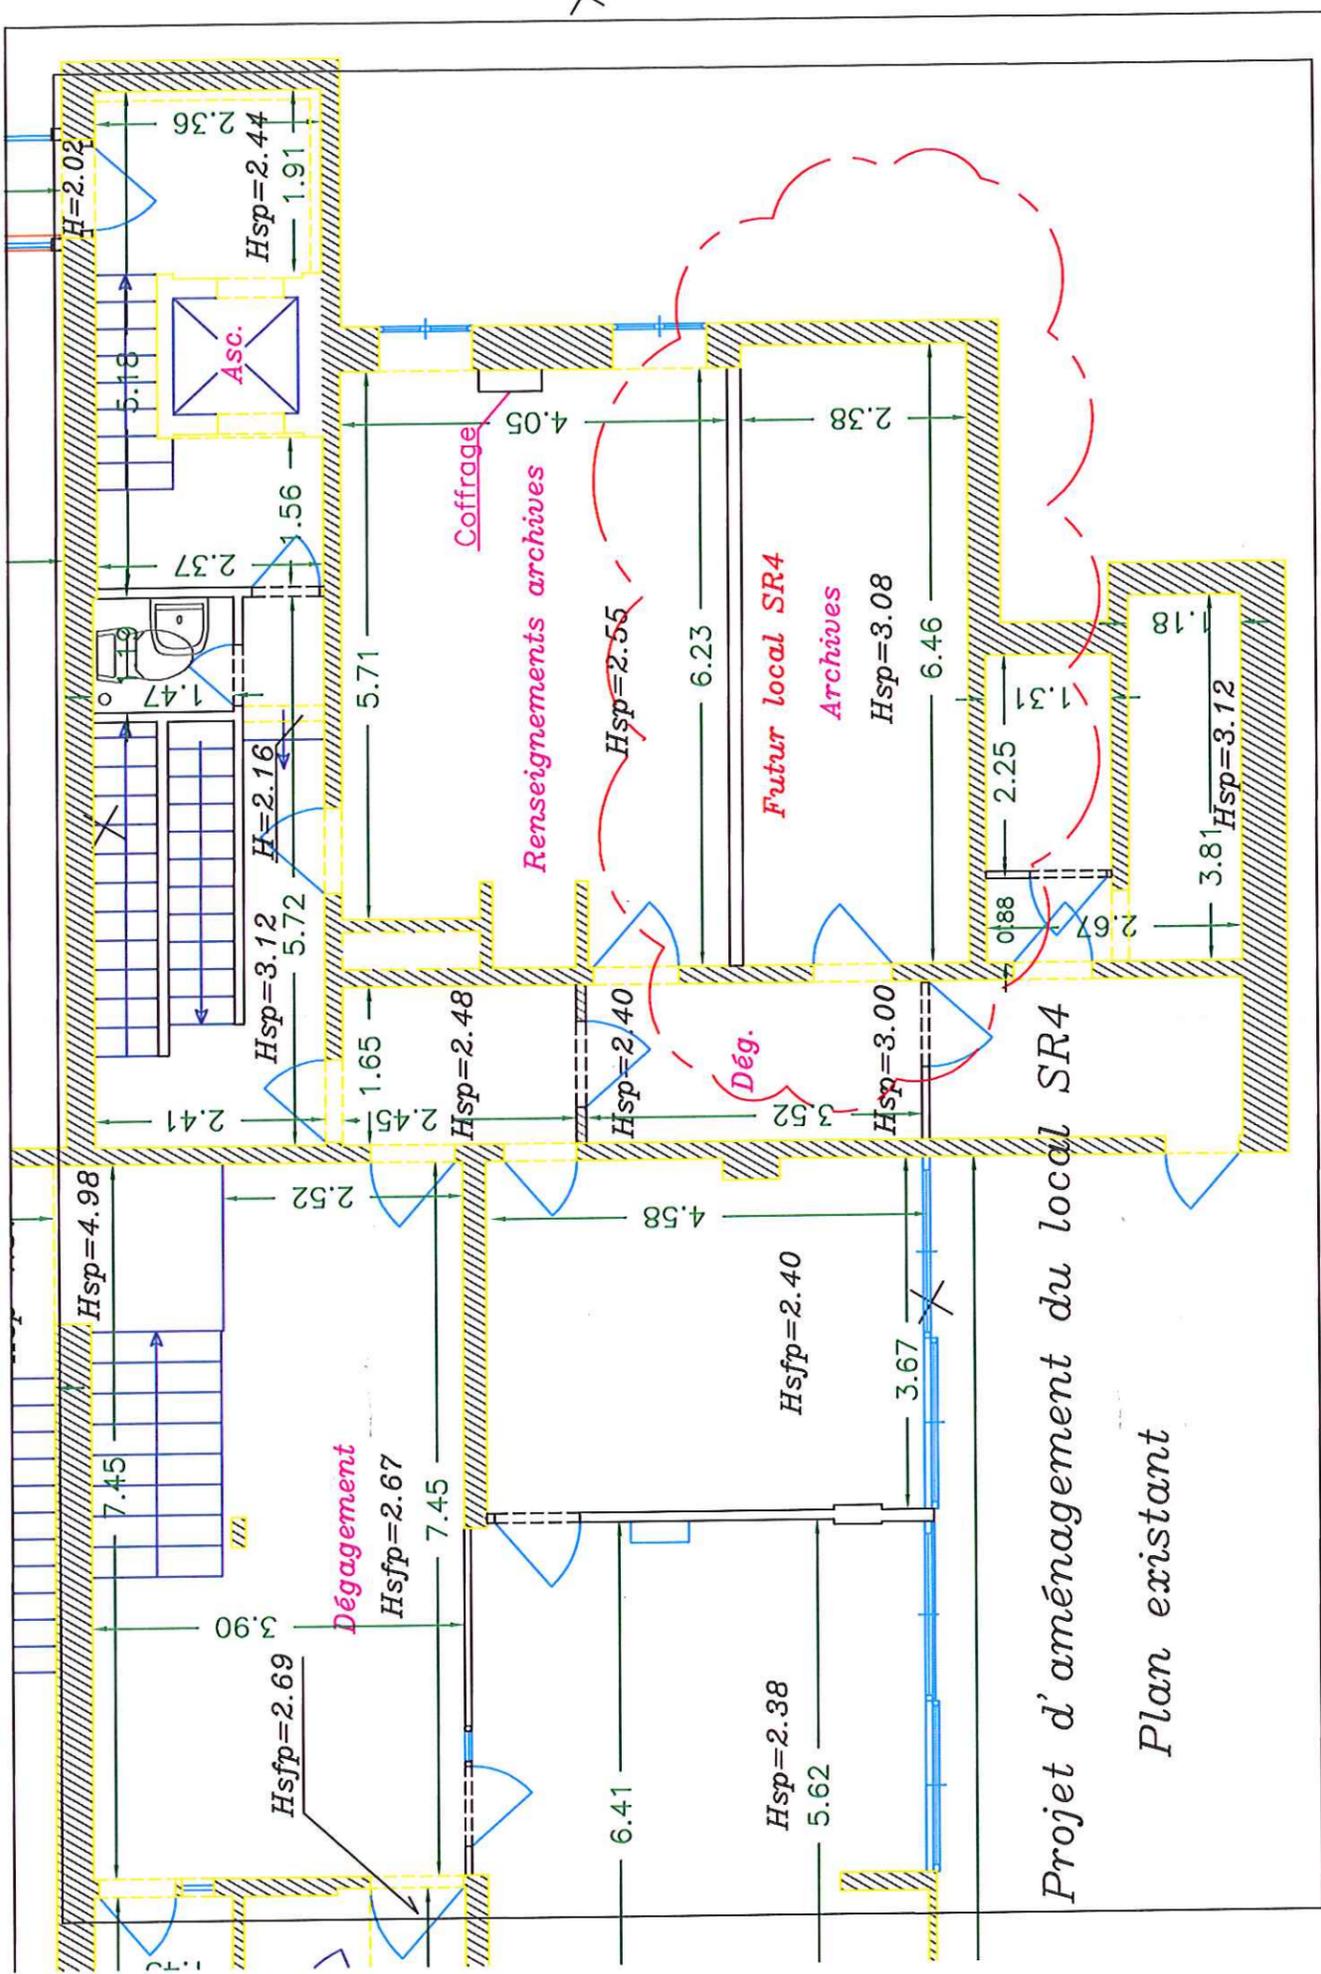

Projet d'aménagement du local SR4
Plan existant

Annexe 3.1

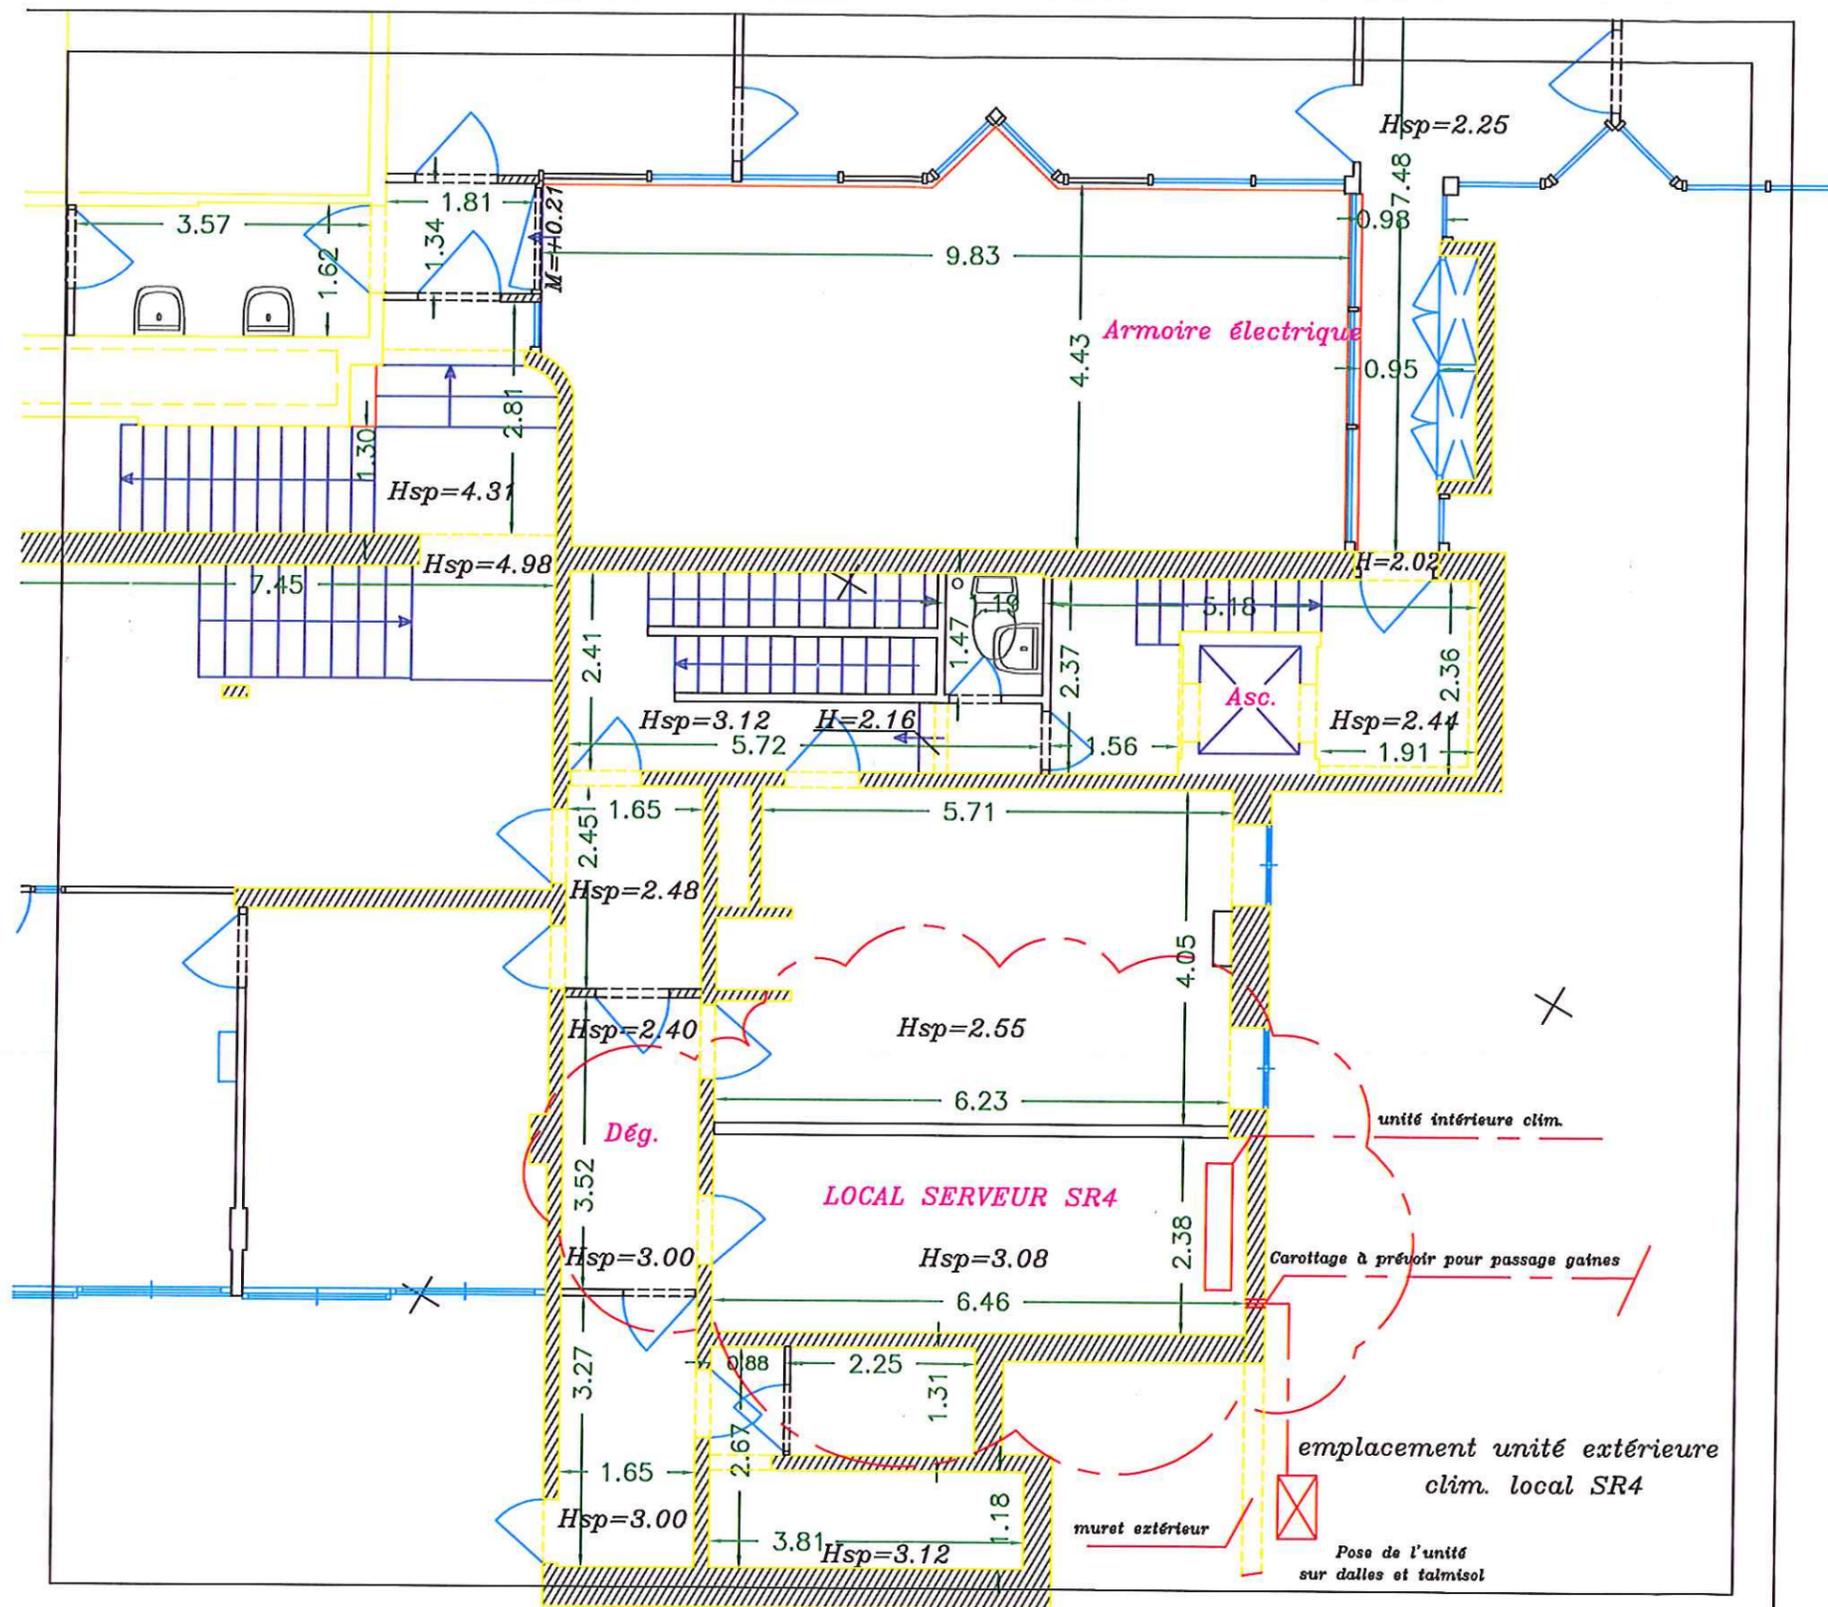

PROJET d'aménagement du local serveur SR4

Annexe 3.2