Commune de Bonneuil-sur-Marne
(Val-de-Marne)

Plan du périmètre

de la ZAC FABIEN

Dr 19-3114
Avril 2021

Observations :

1 - Système planimétrique rattaché par méthode GPS au système RGF93 - projection conique conforme CC49.

2 - Plan établi à partir de nos relevés et de l'application graphique des représentations du foncier figurées au dossier "PRESENTATION DU PROJET URBAIN", "EVOLUTION DU FONCIER" transmis par VALOPHIS HABITAT

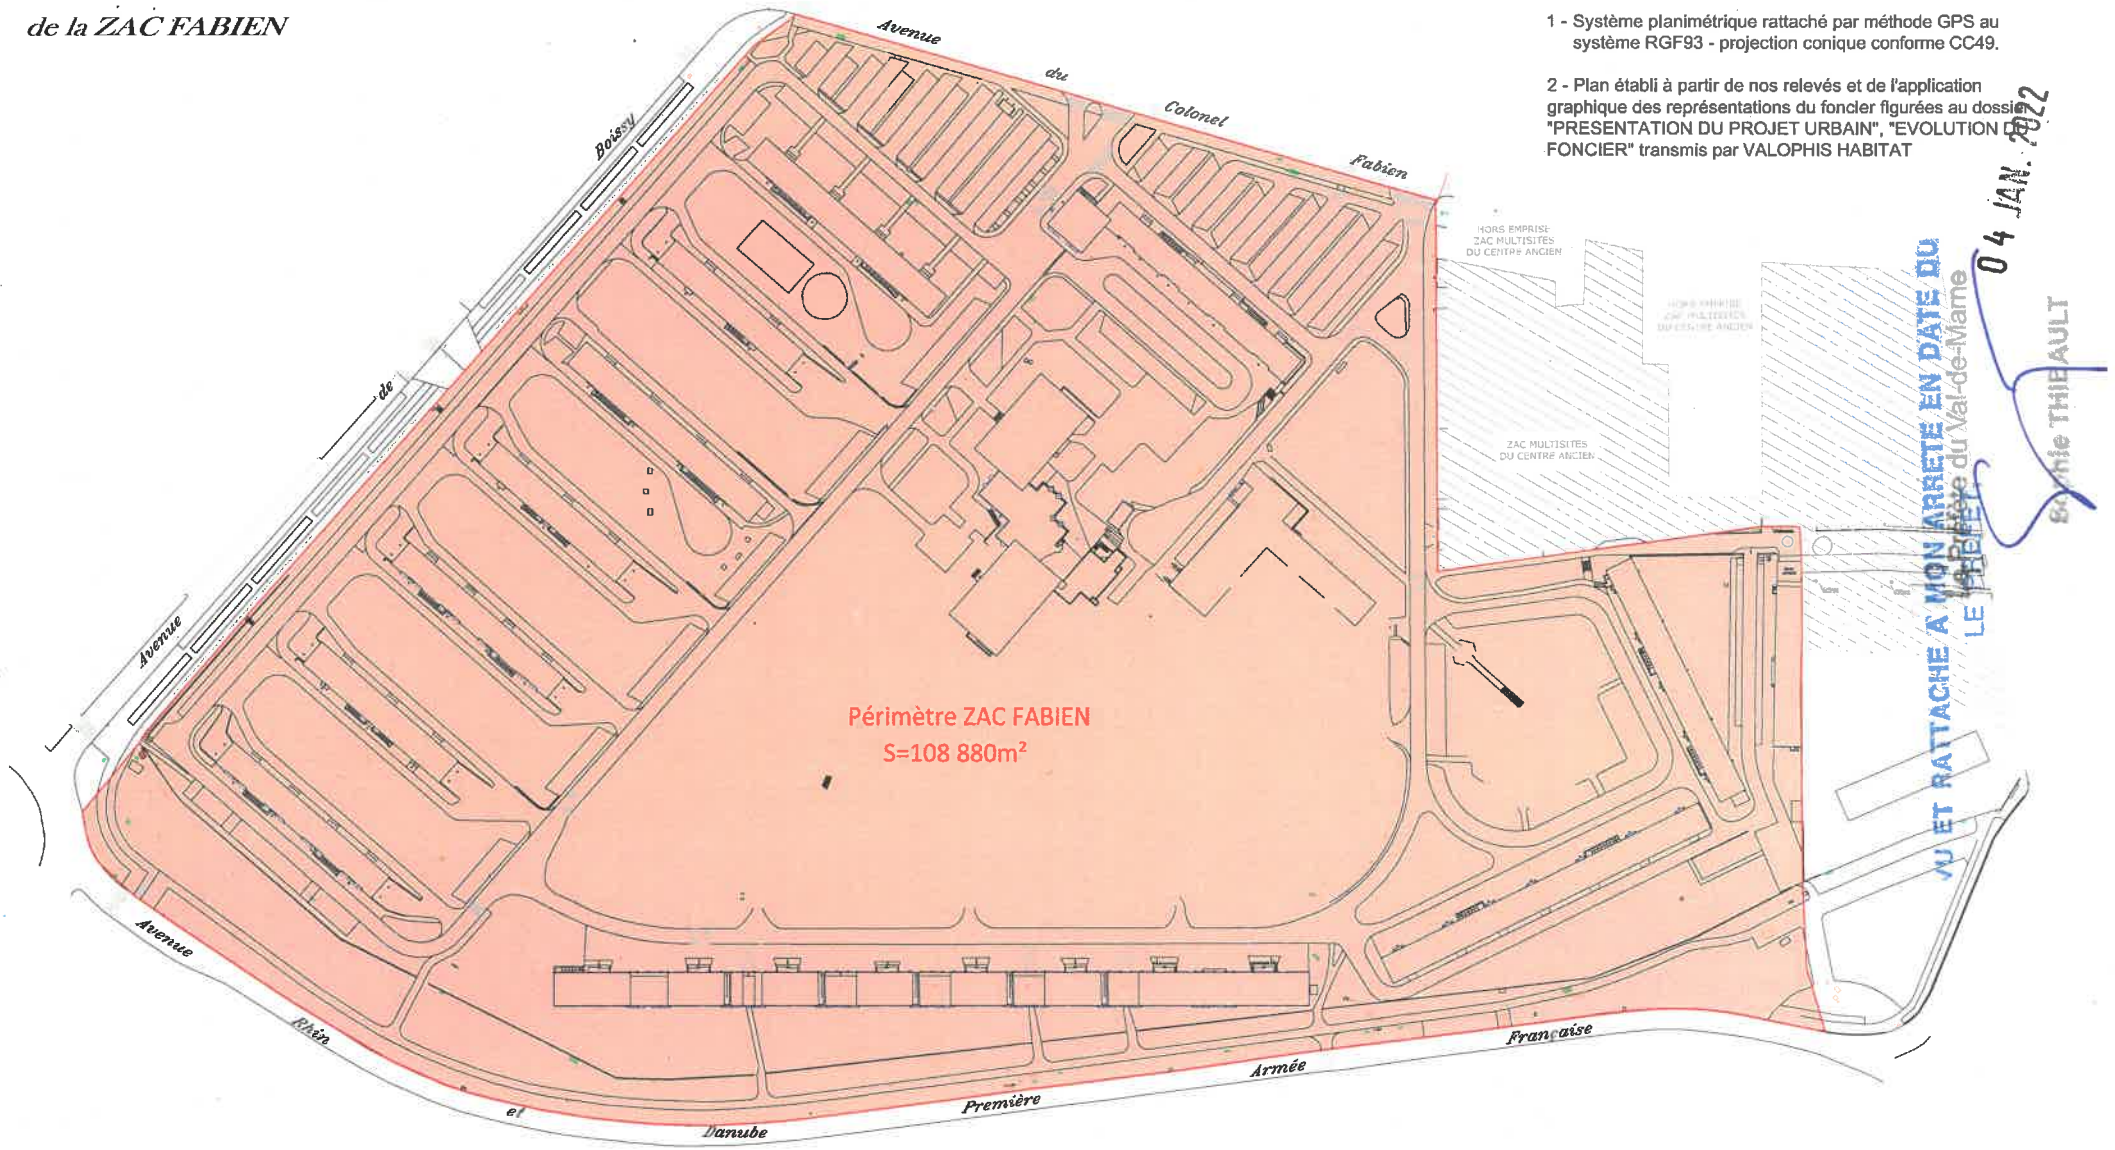

04 JAN. 2022

VU ET RATTACHE A MON ARRETE EN DATE DU
LE Maire du Val-de-Marne
Sophie THIBAULT

jean-françois dalbin eurl
société de géomètres-experts
50-52, rue de la Jarry - 94300 Vincennes
tél:01 43 65 55 26 - fax:01 43 65 64 08

Echelle: 1/1500ème